



1:200

1939 1 kerros

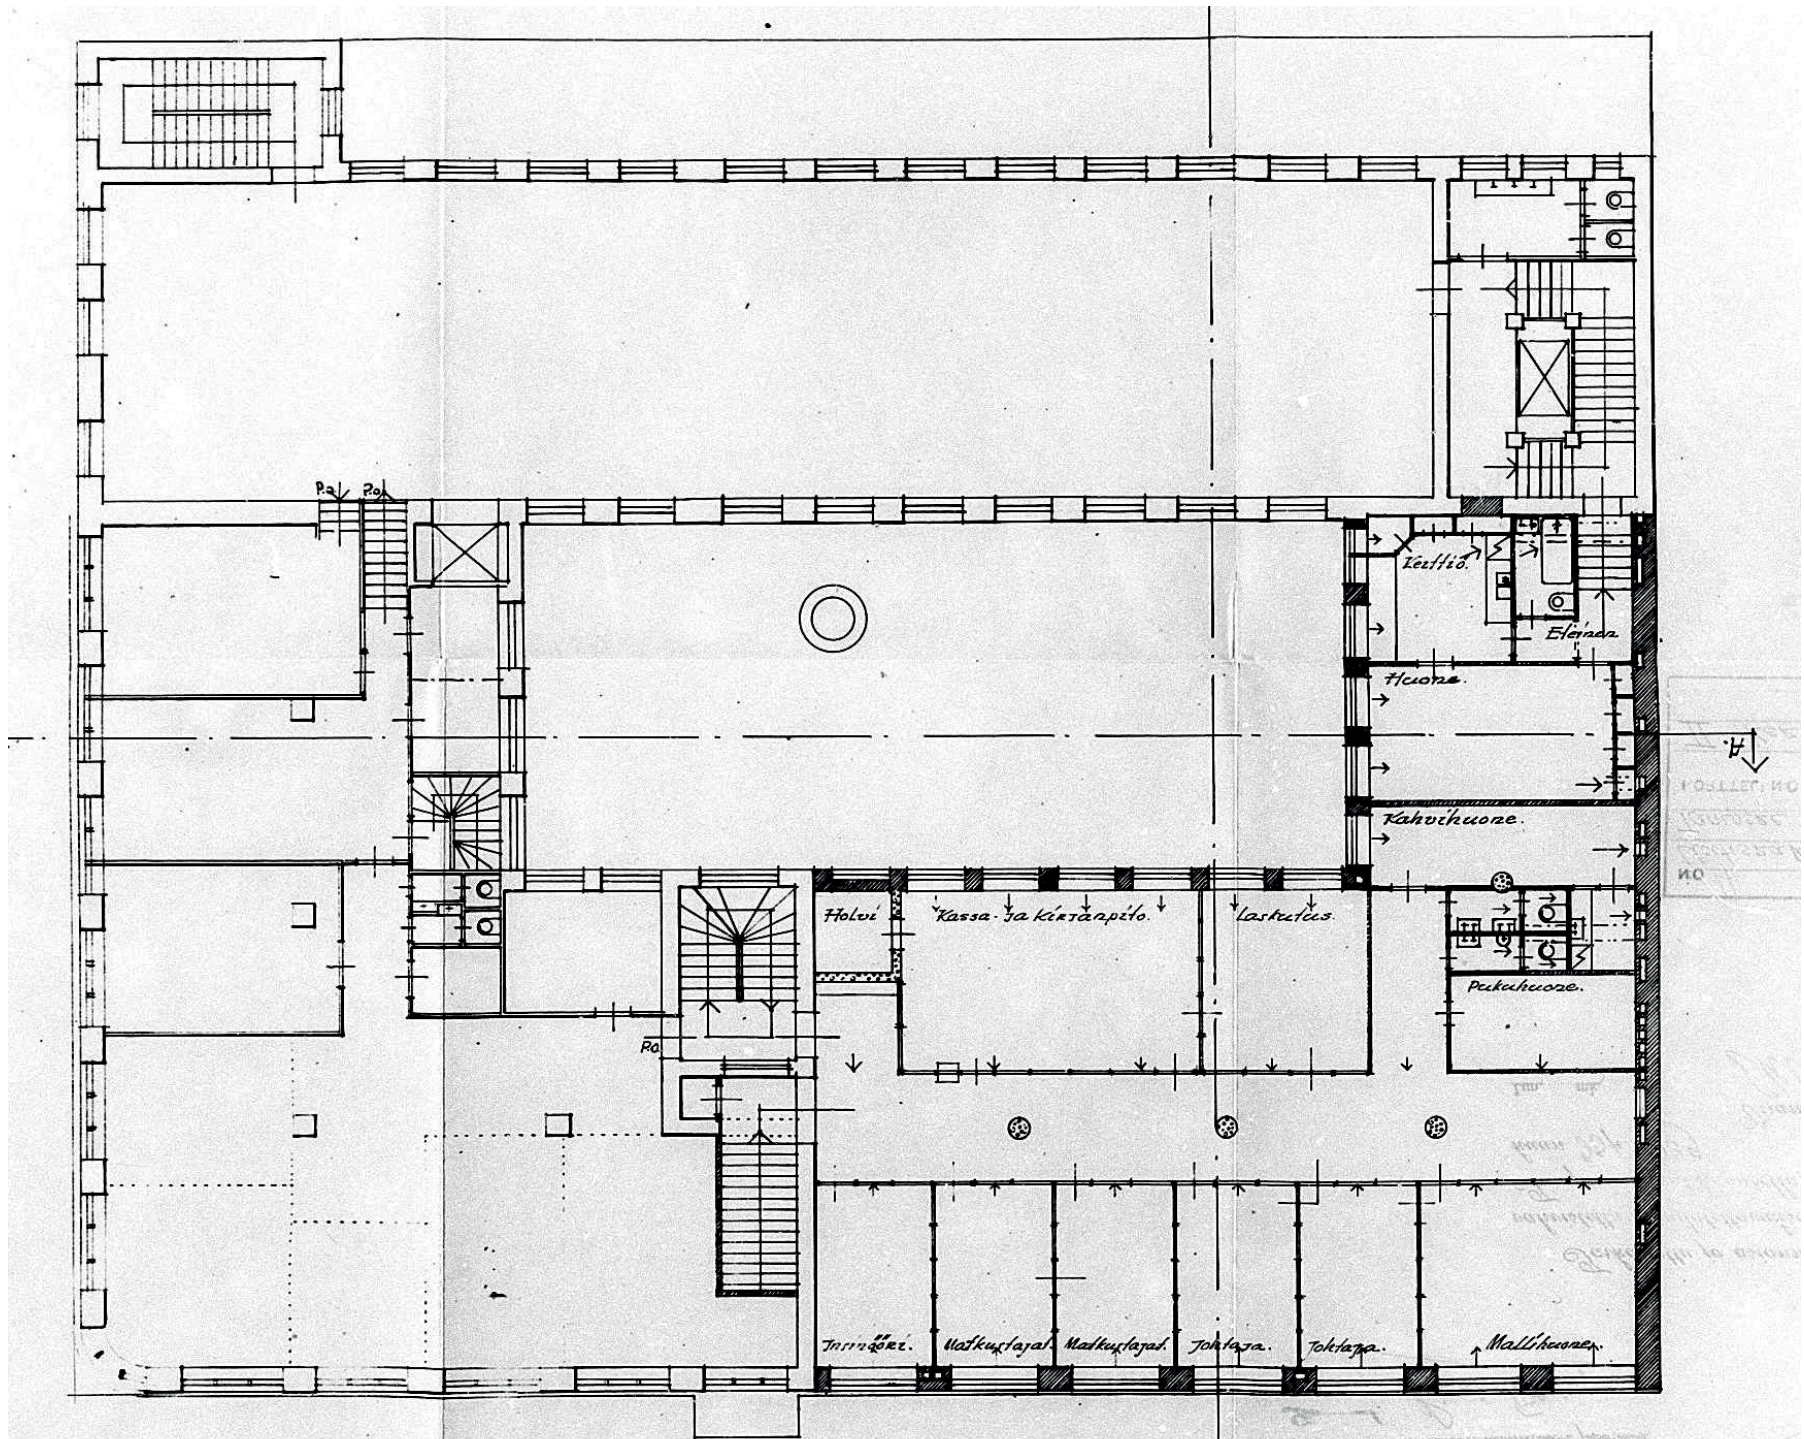


1:200

1939 2 kerros

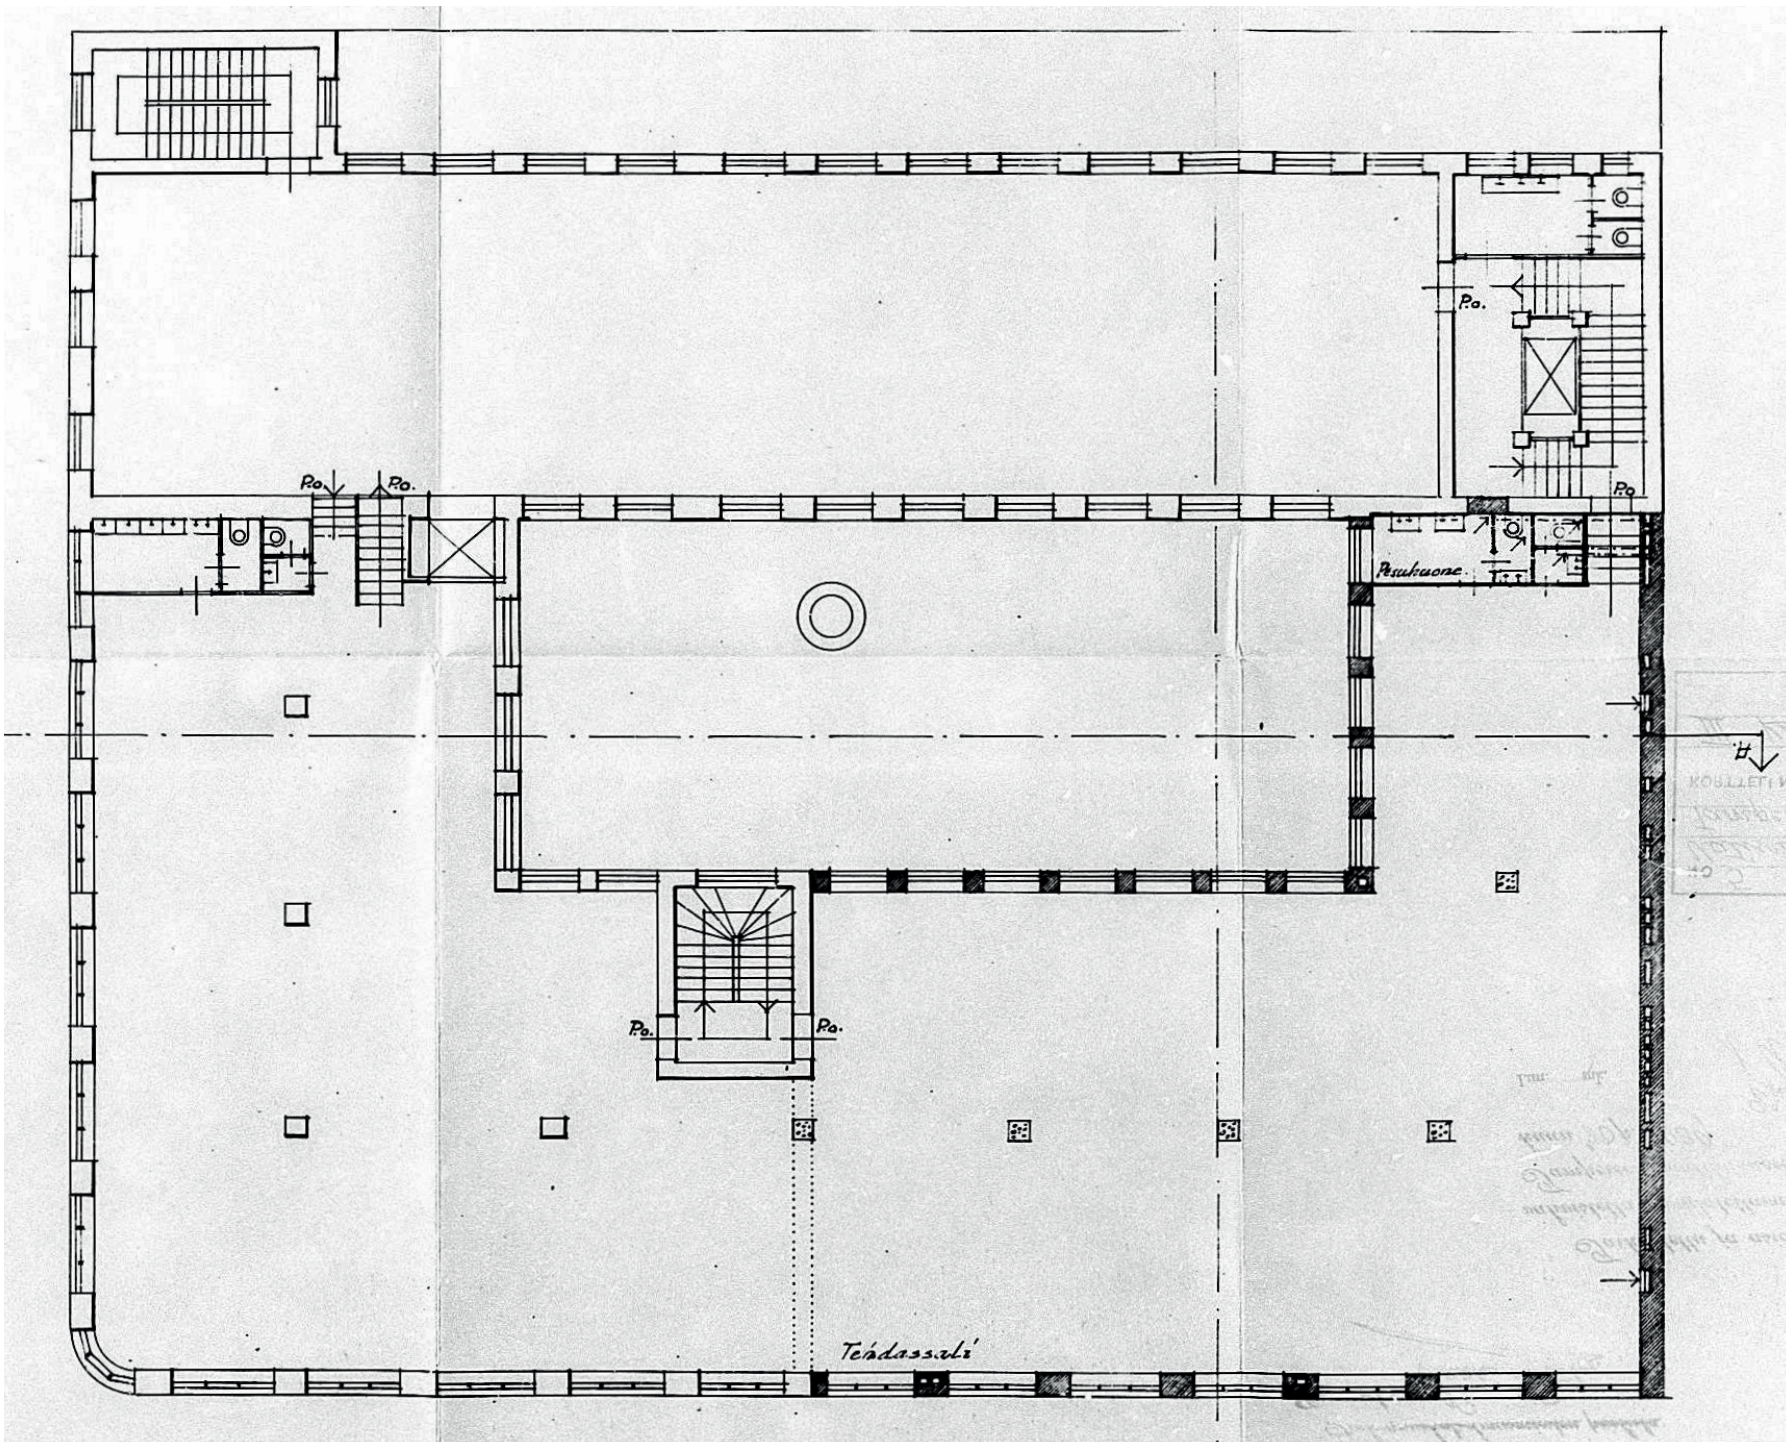

1:200


1939 3 kerros

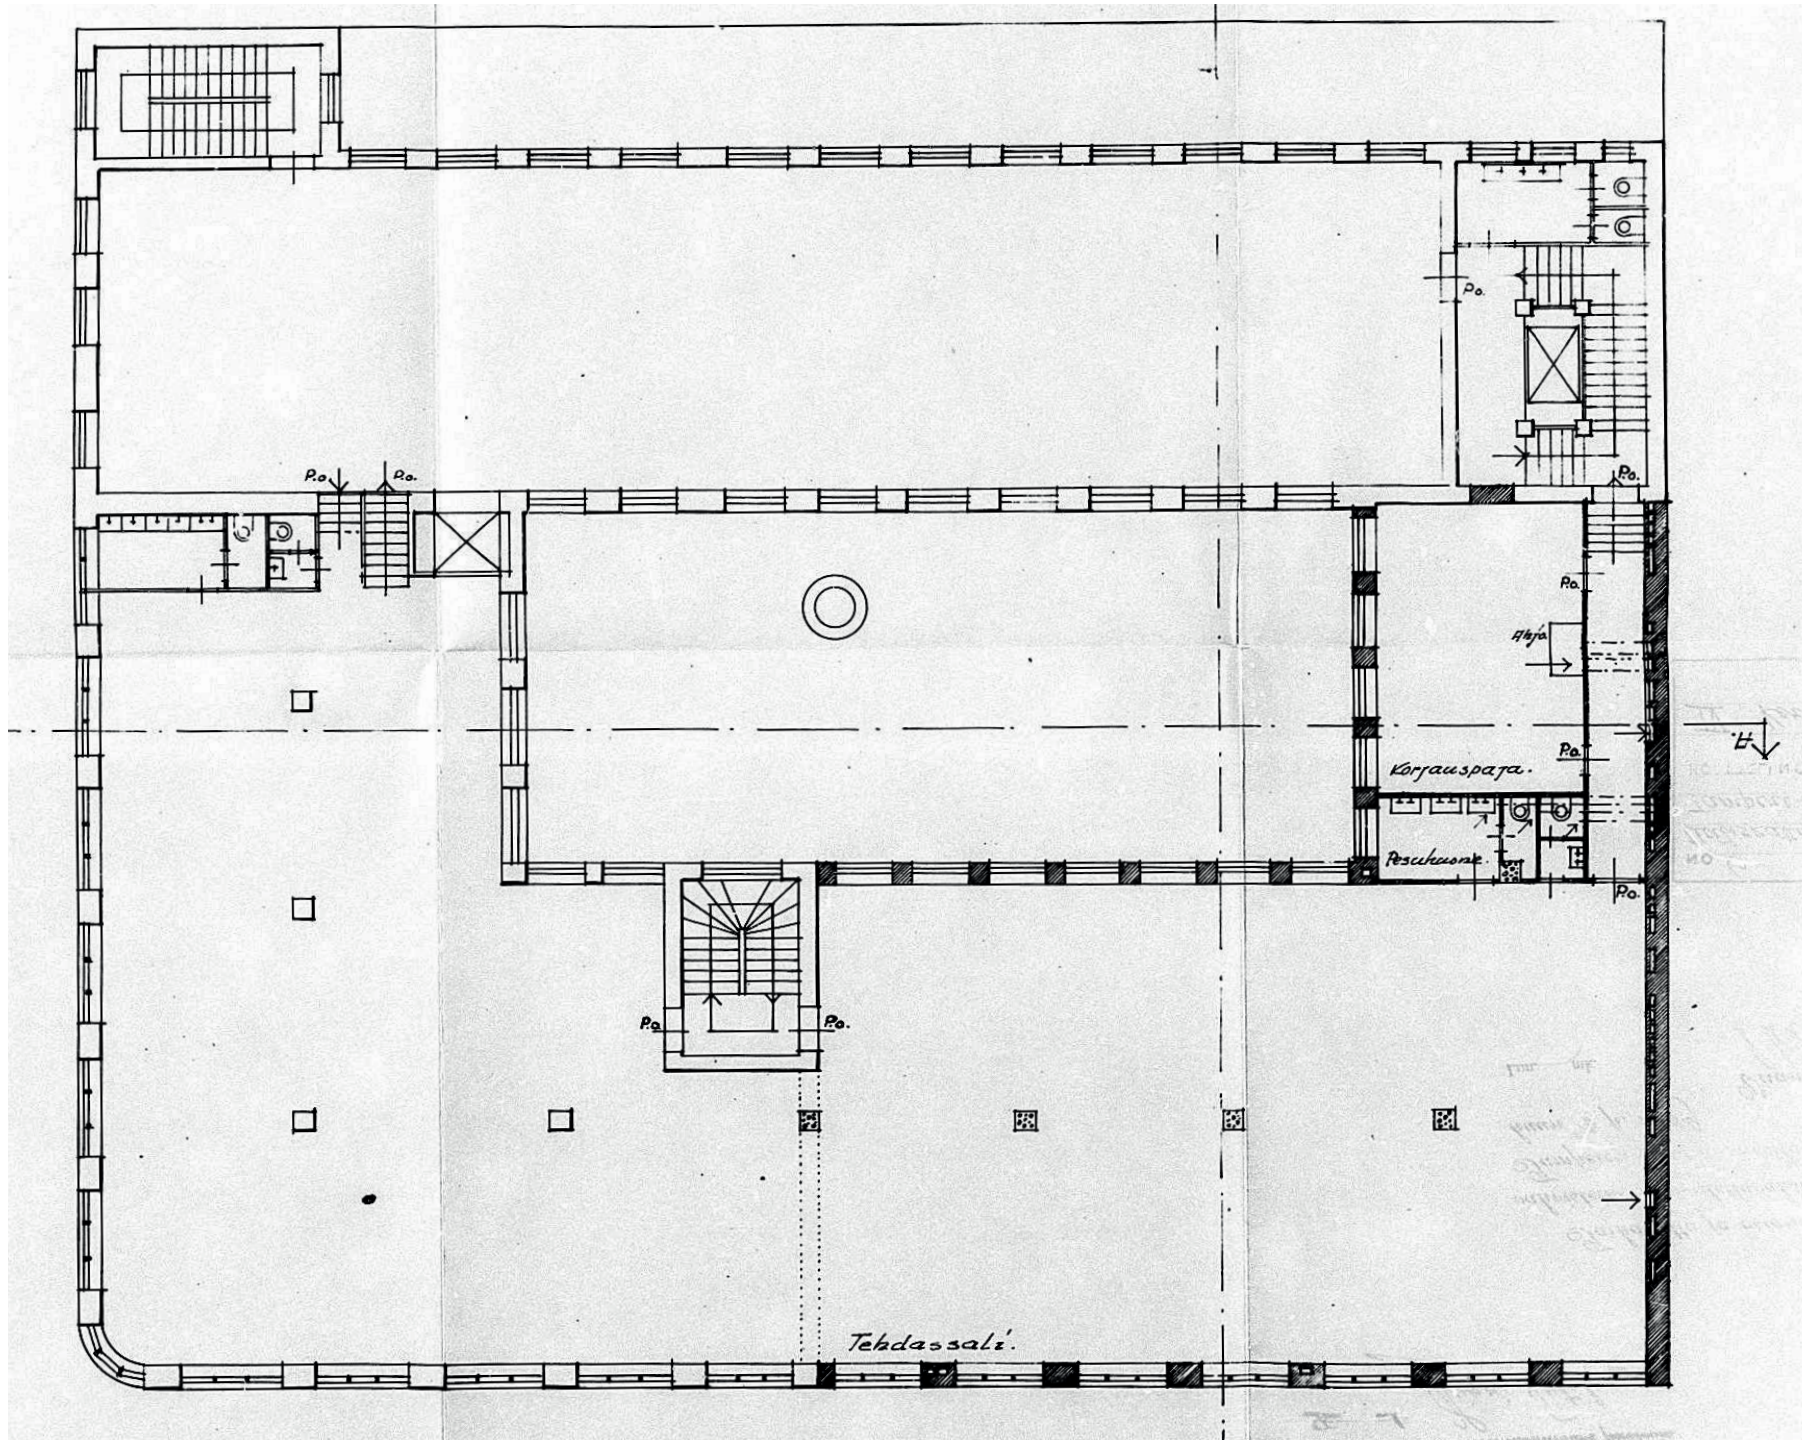


1:200

1939 4 kerros


TÄLLÄ KOHDALLA VANHAN RAKENNUKSEN RÄYSTÄS
JA VESIKATTO NOSTETAAN SAMAAAN TASOON UUDEN
RAK. KANSSA. VESIKATTO VARUST. RAUTAB. HÖLVILLÄ
JA KATTOAKKUNOILLA.

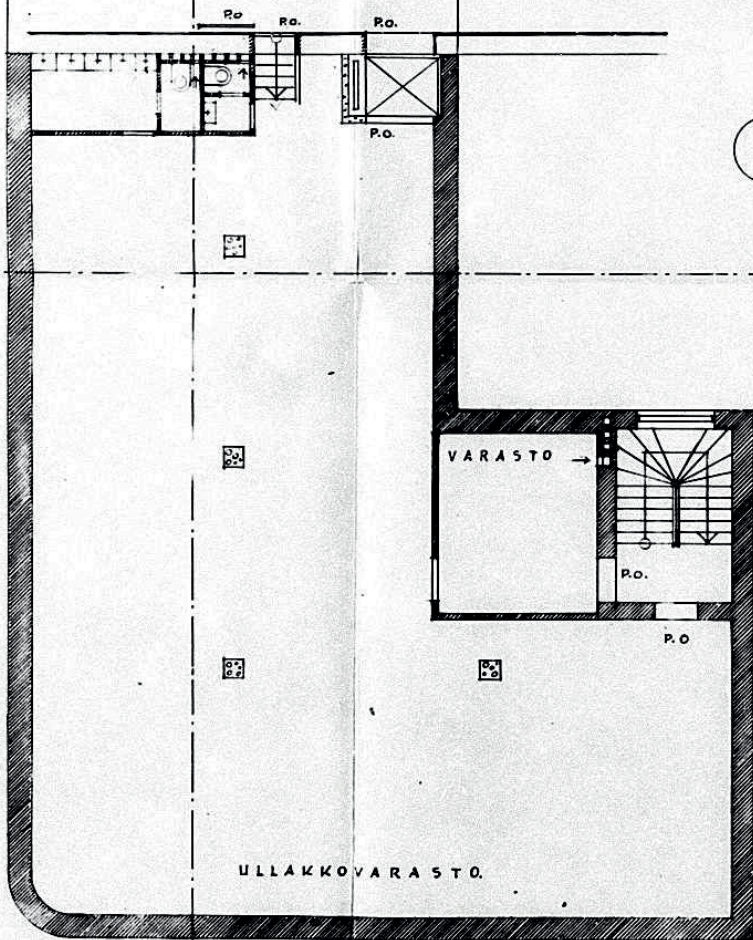

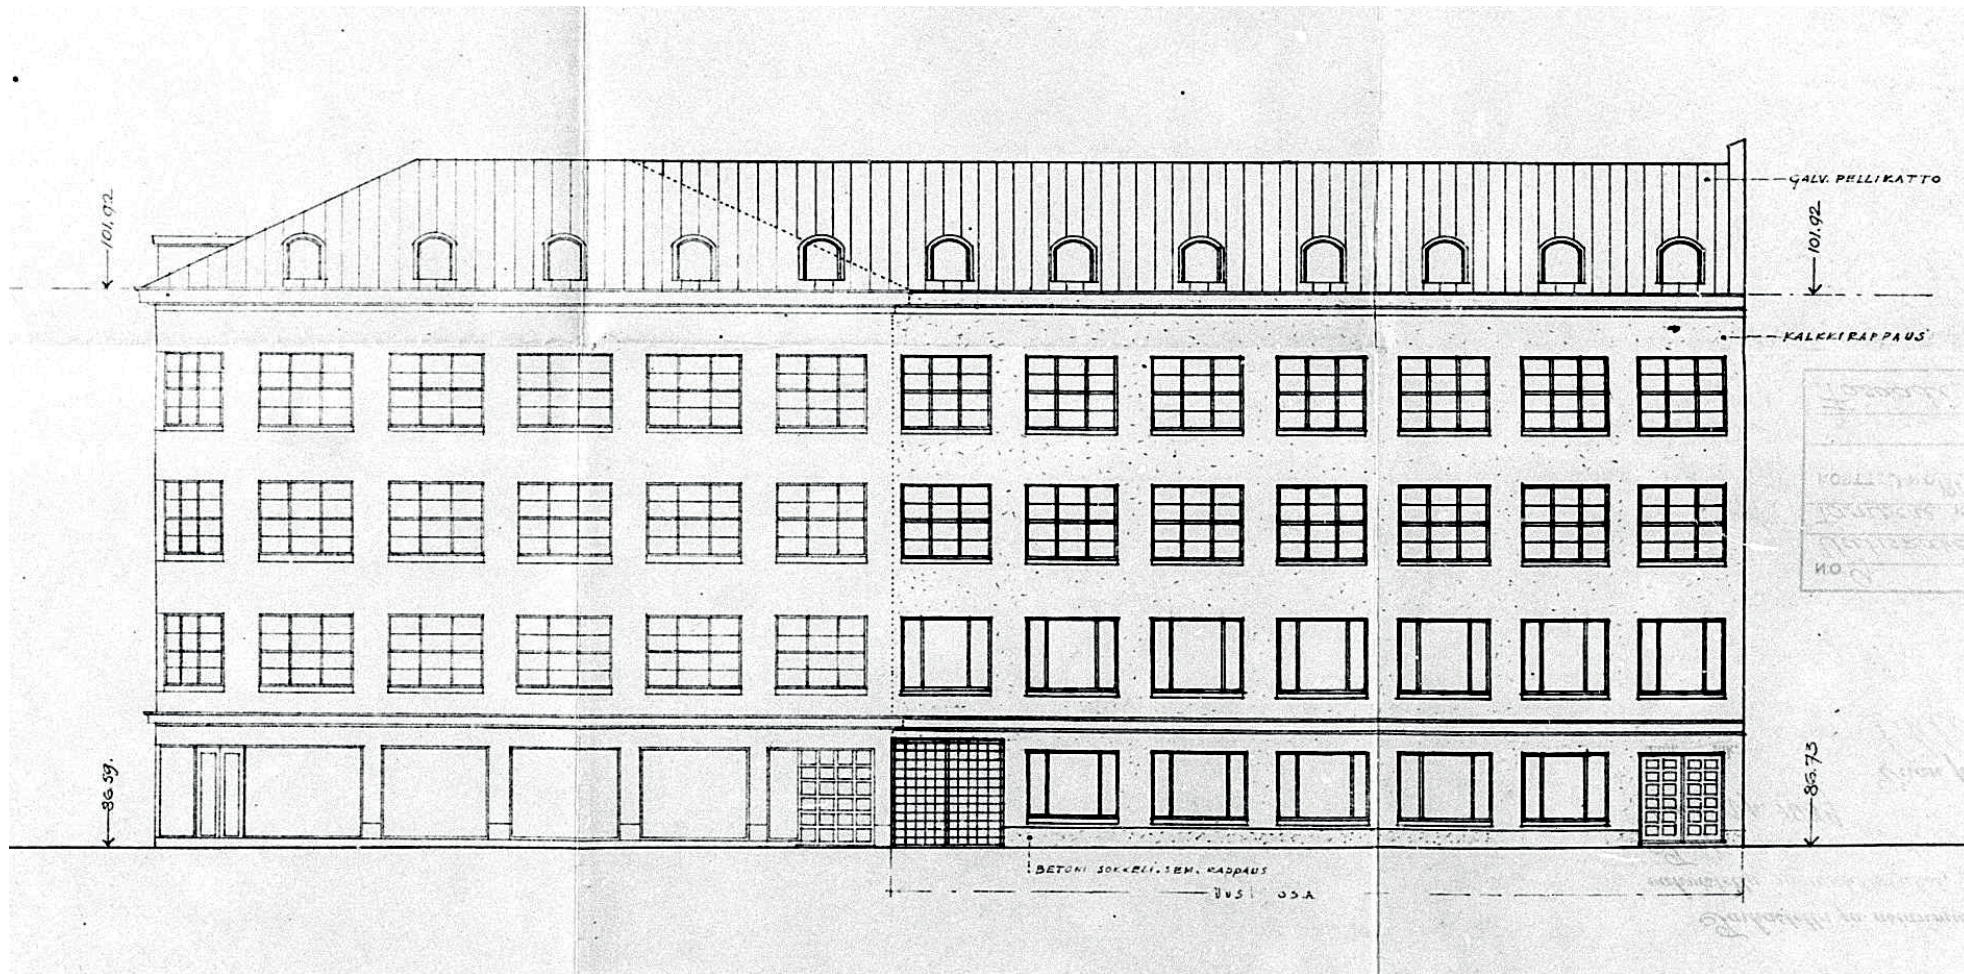


1:200

1939 julkisivu Tuomiokirkonkadulle

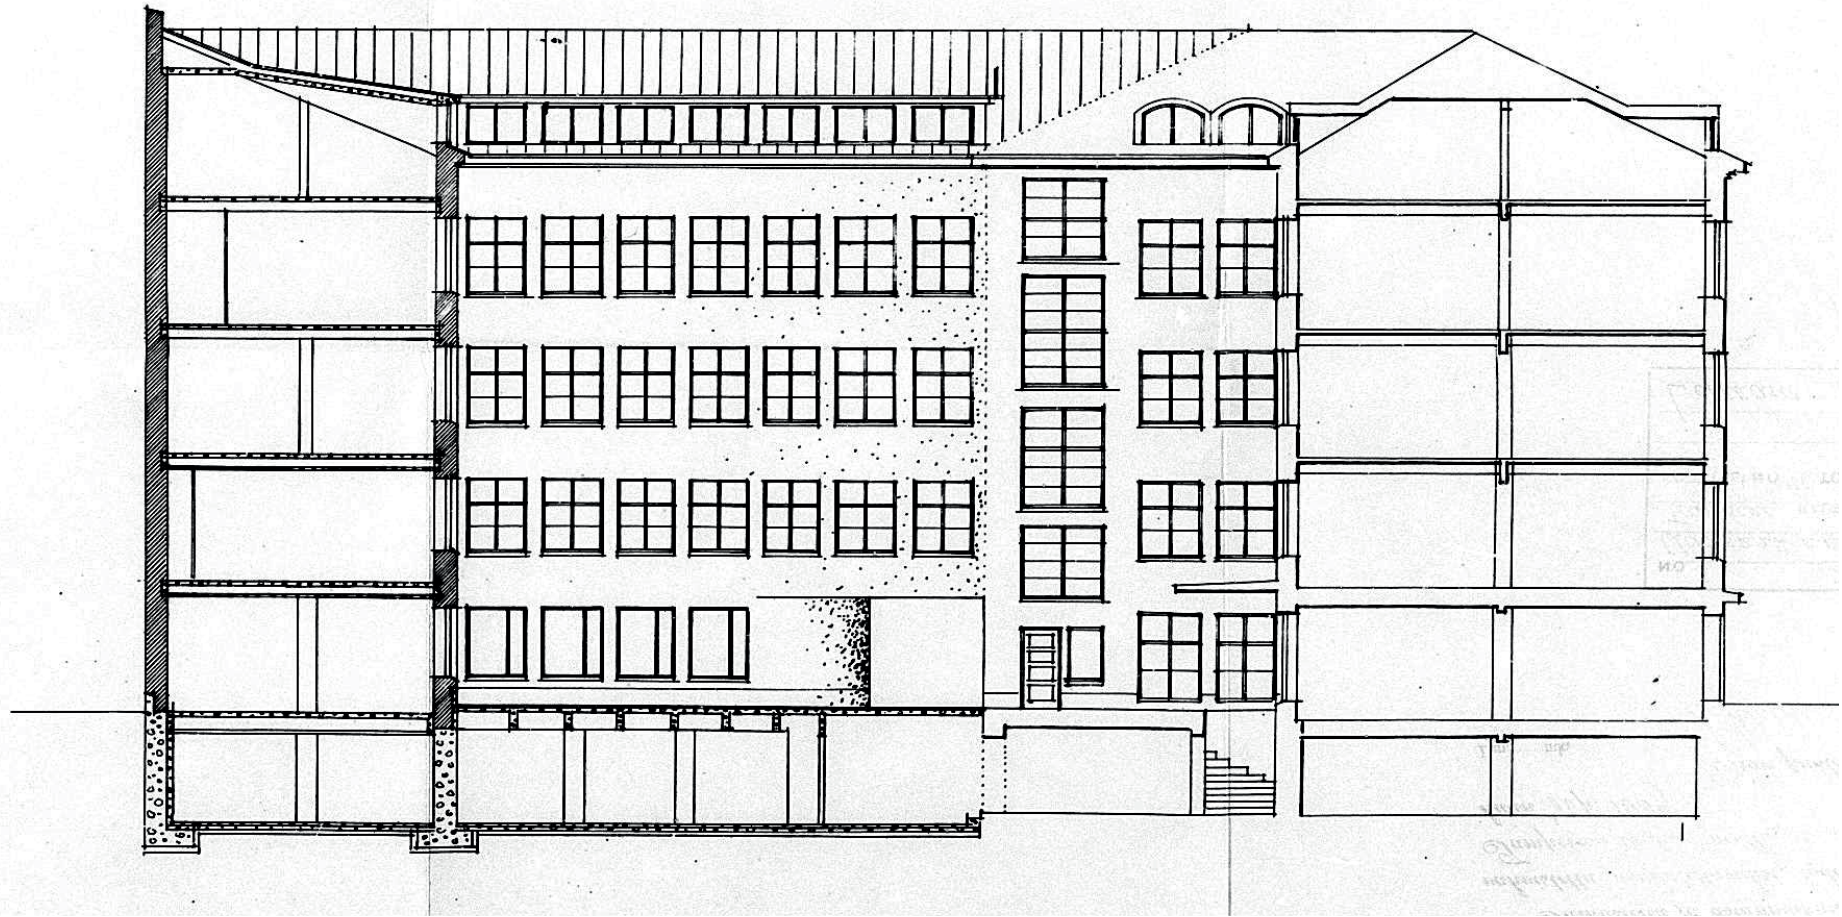


1:200


1939 leikkaus

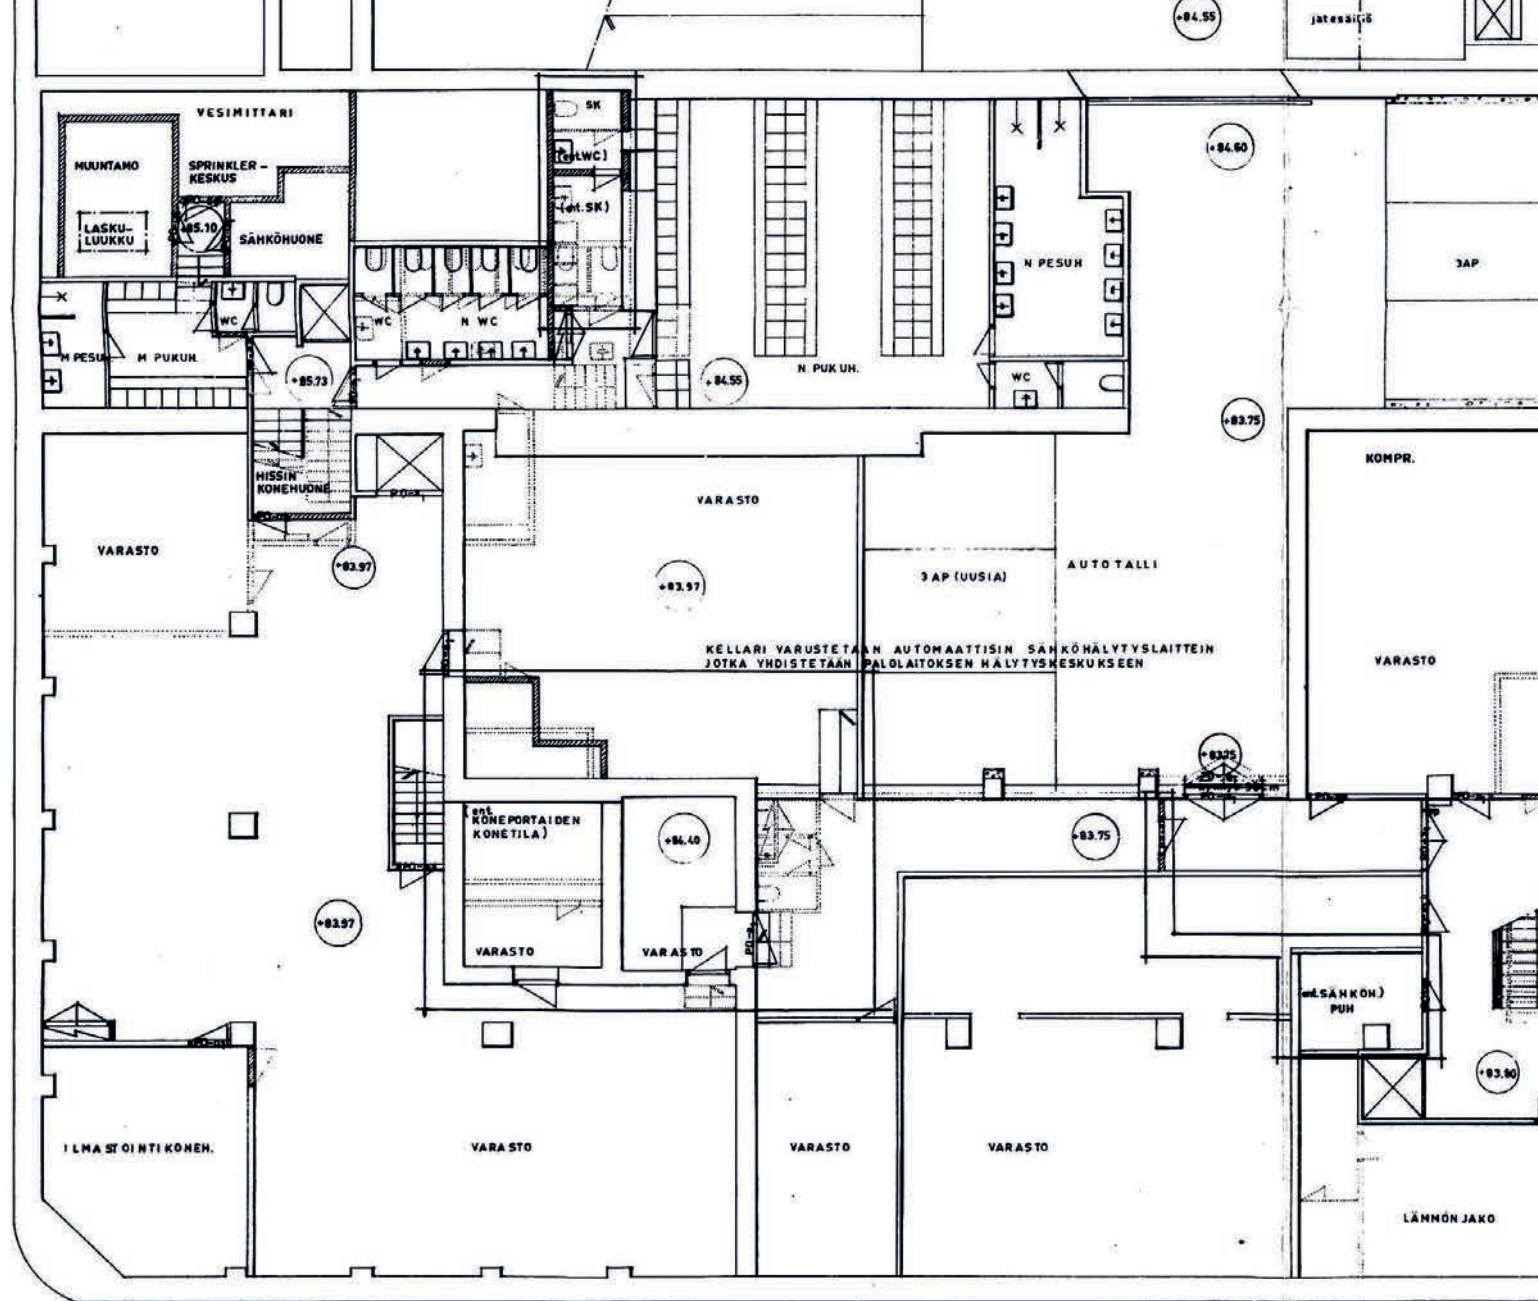


TONTTI № 38 XII K.O. TAMPERE PIIRN 2 KELLARI KERROS MUUTOSPIIRUSTUS 1:100 TAMPERE 1.11.1973
 9.11.1973
 11.4.1974

Teuvo Huuskoni

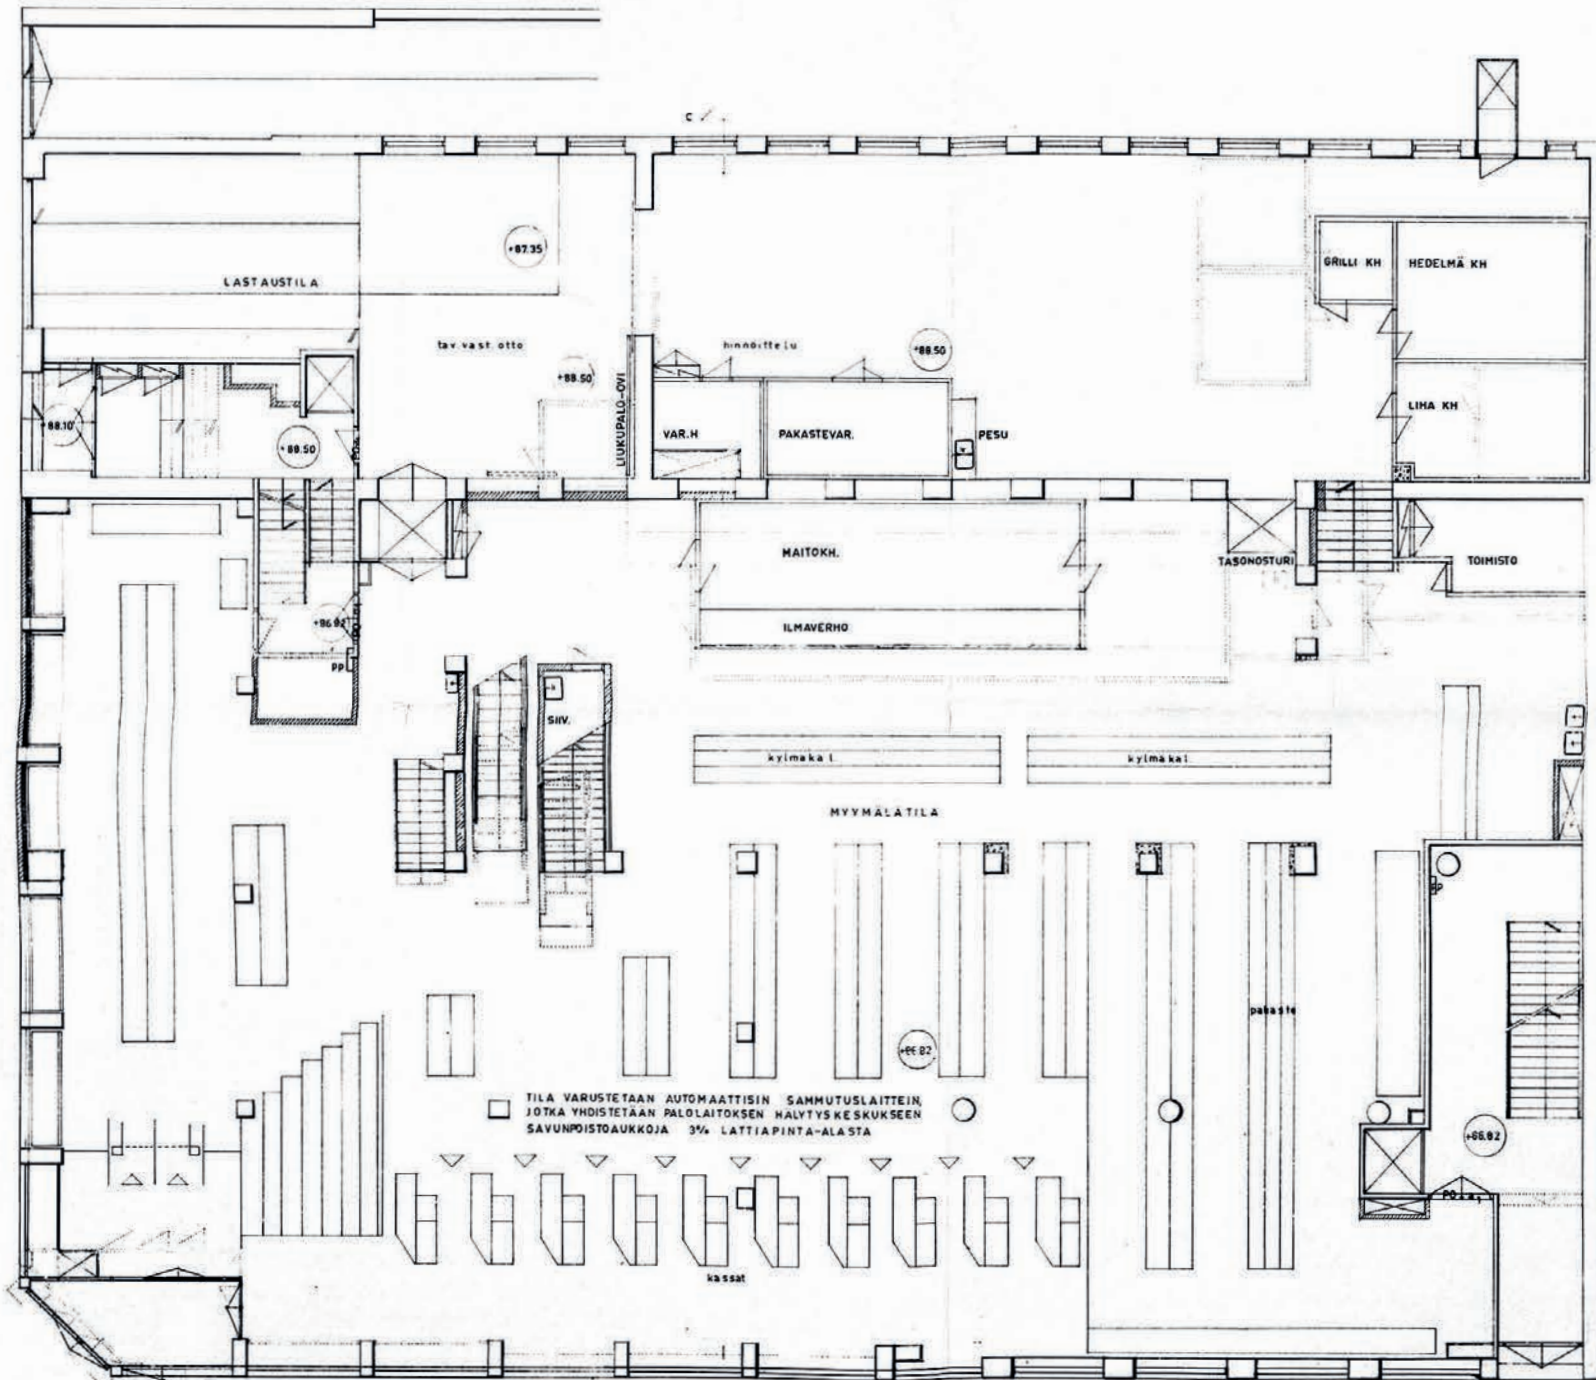


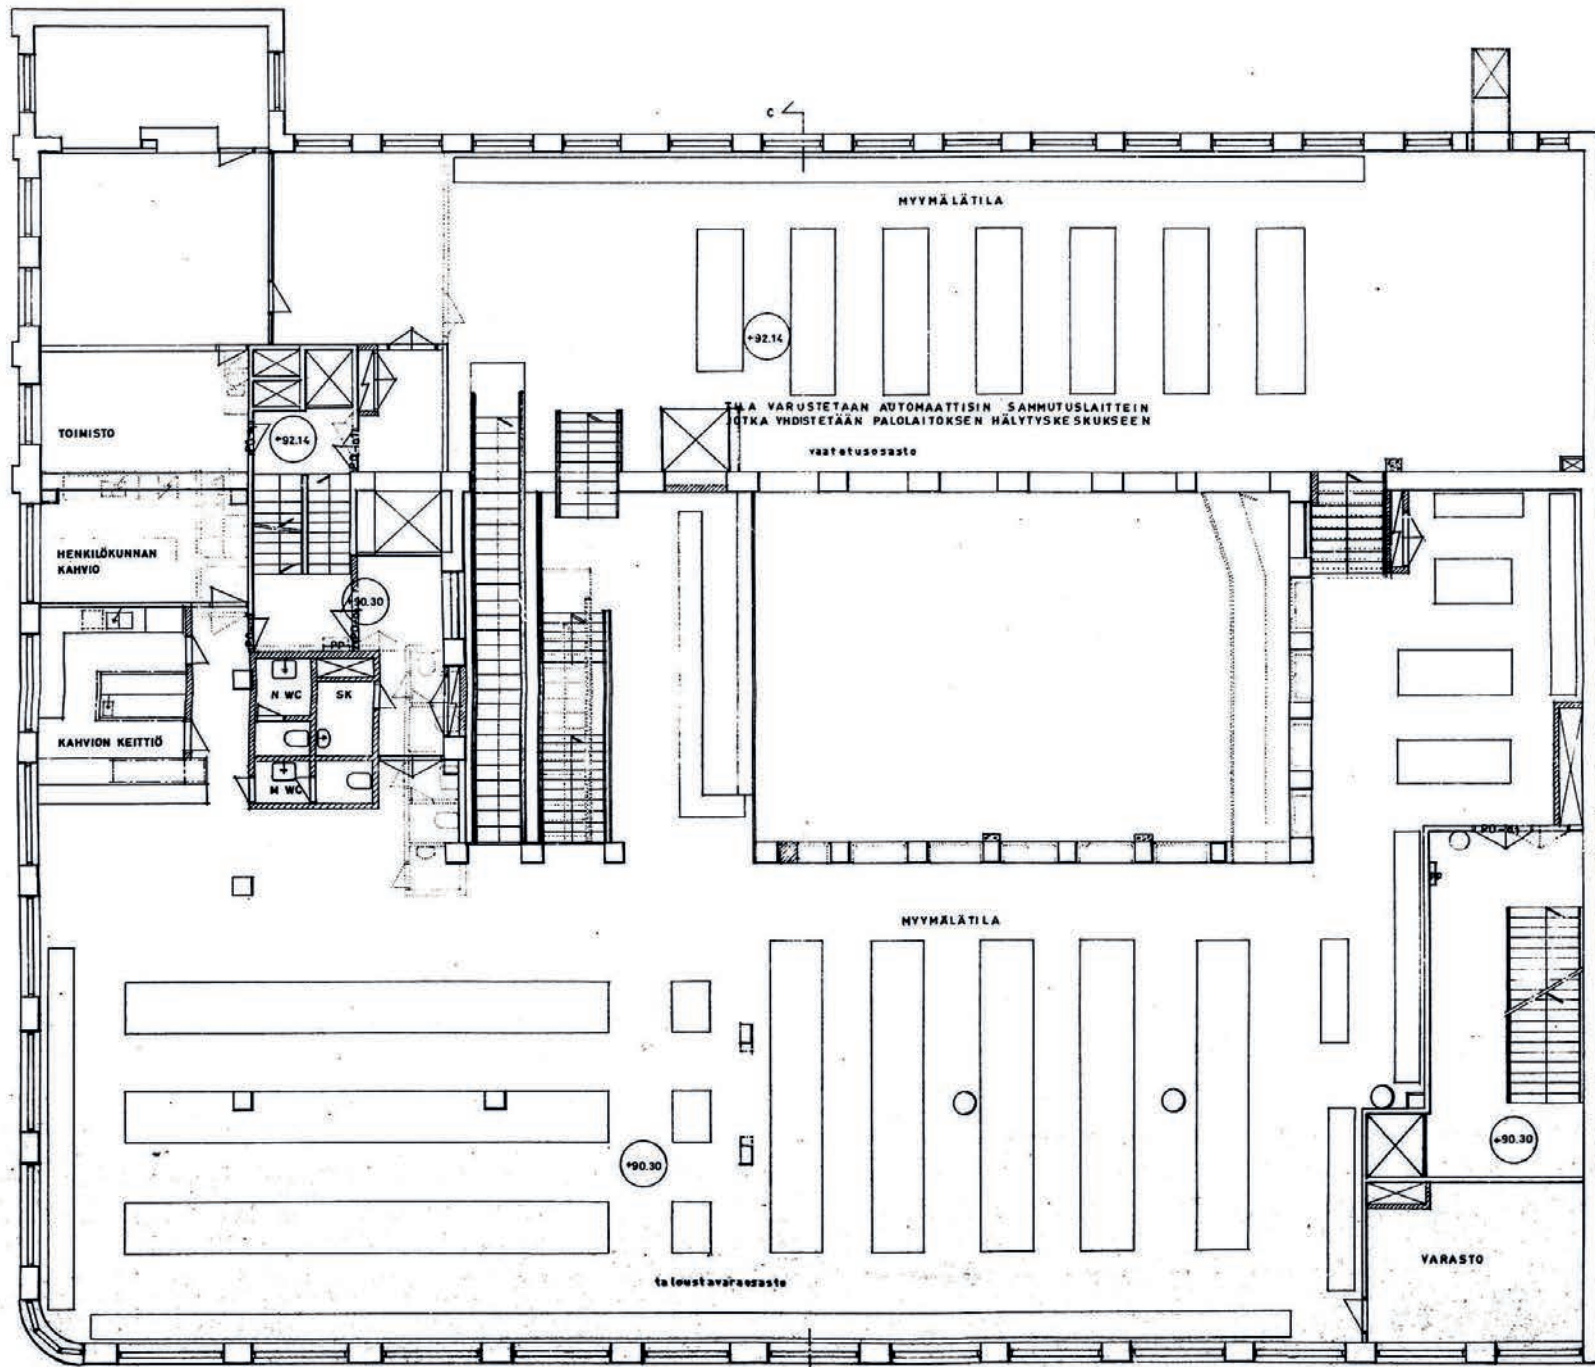


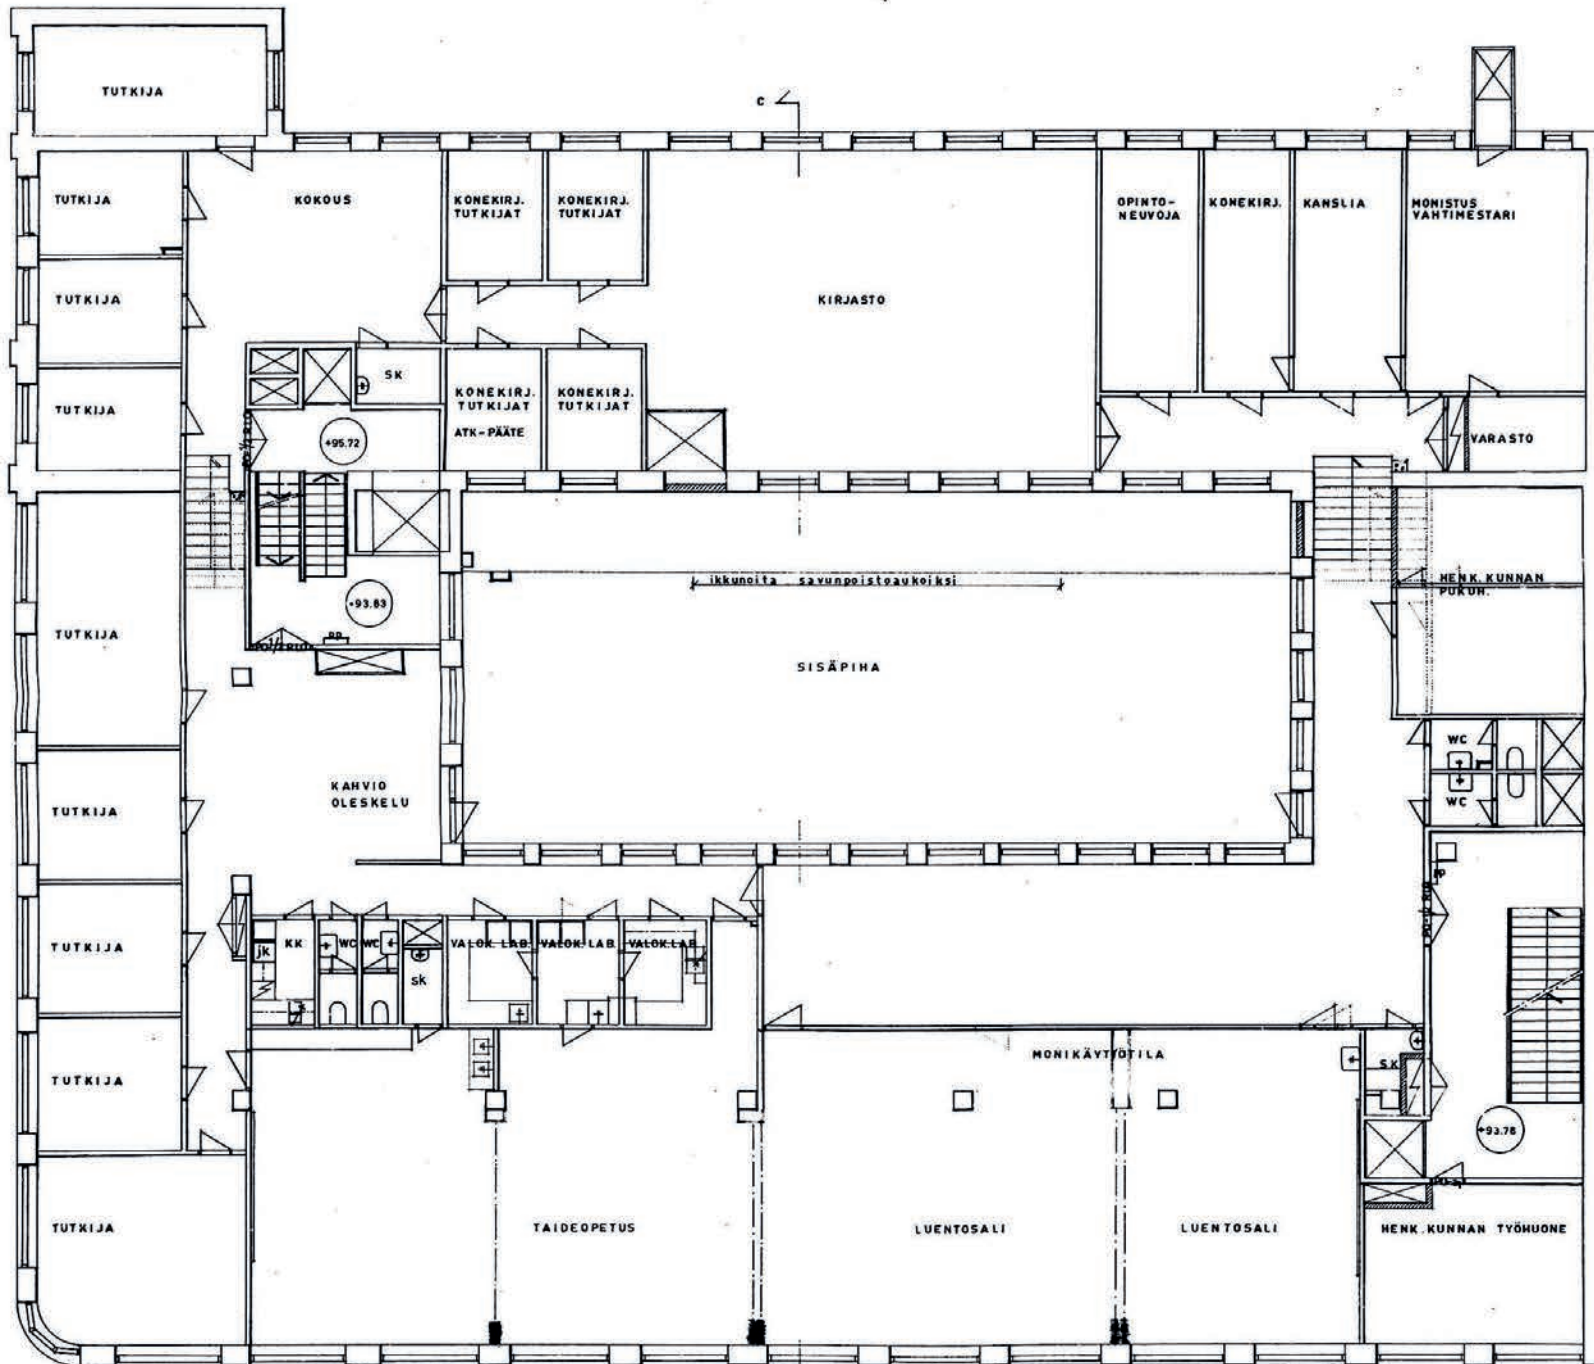


1:200

1973 3 kerros

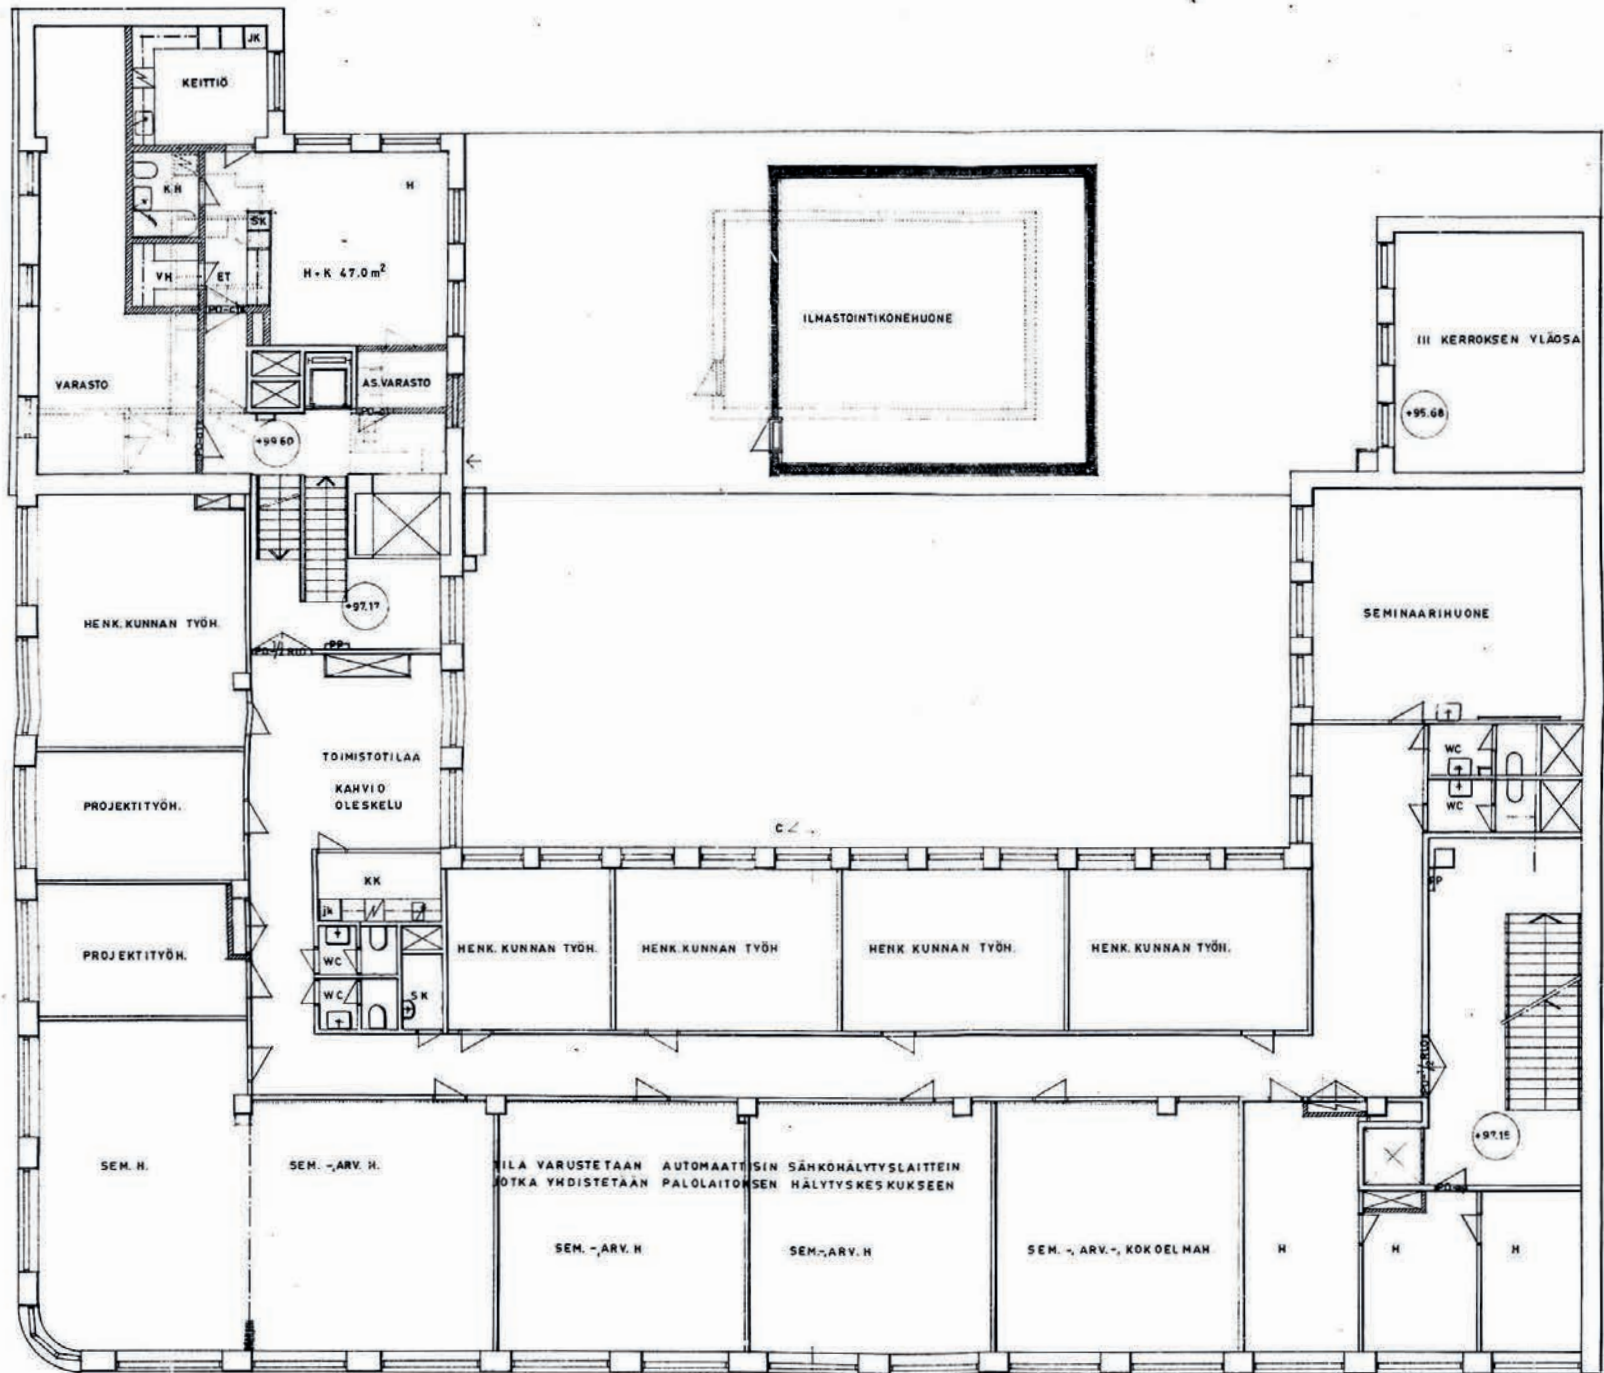

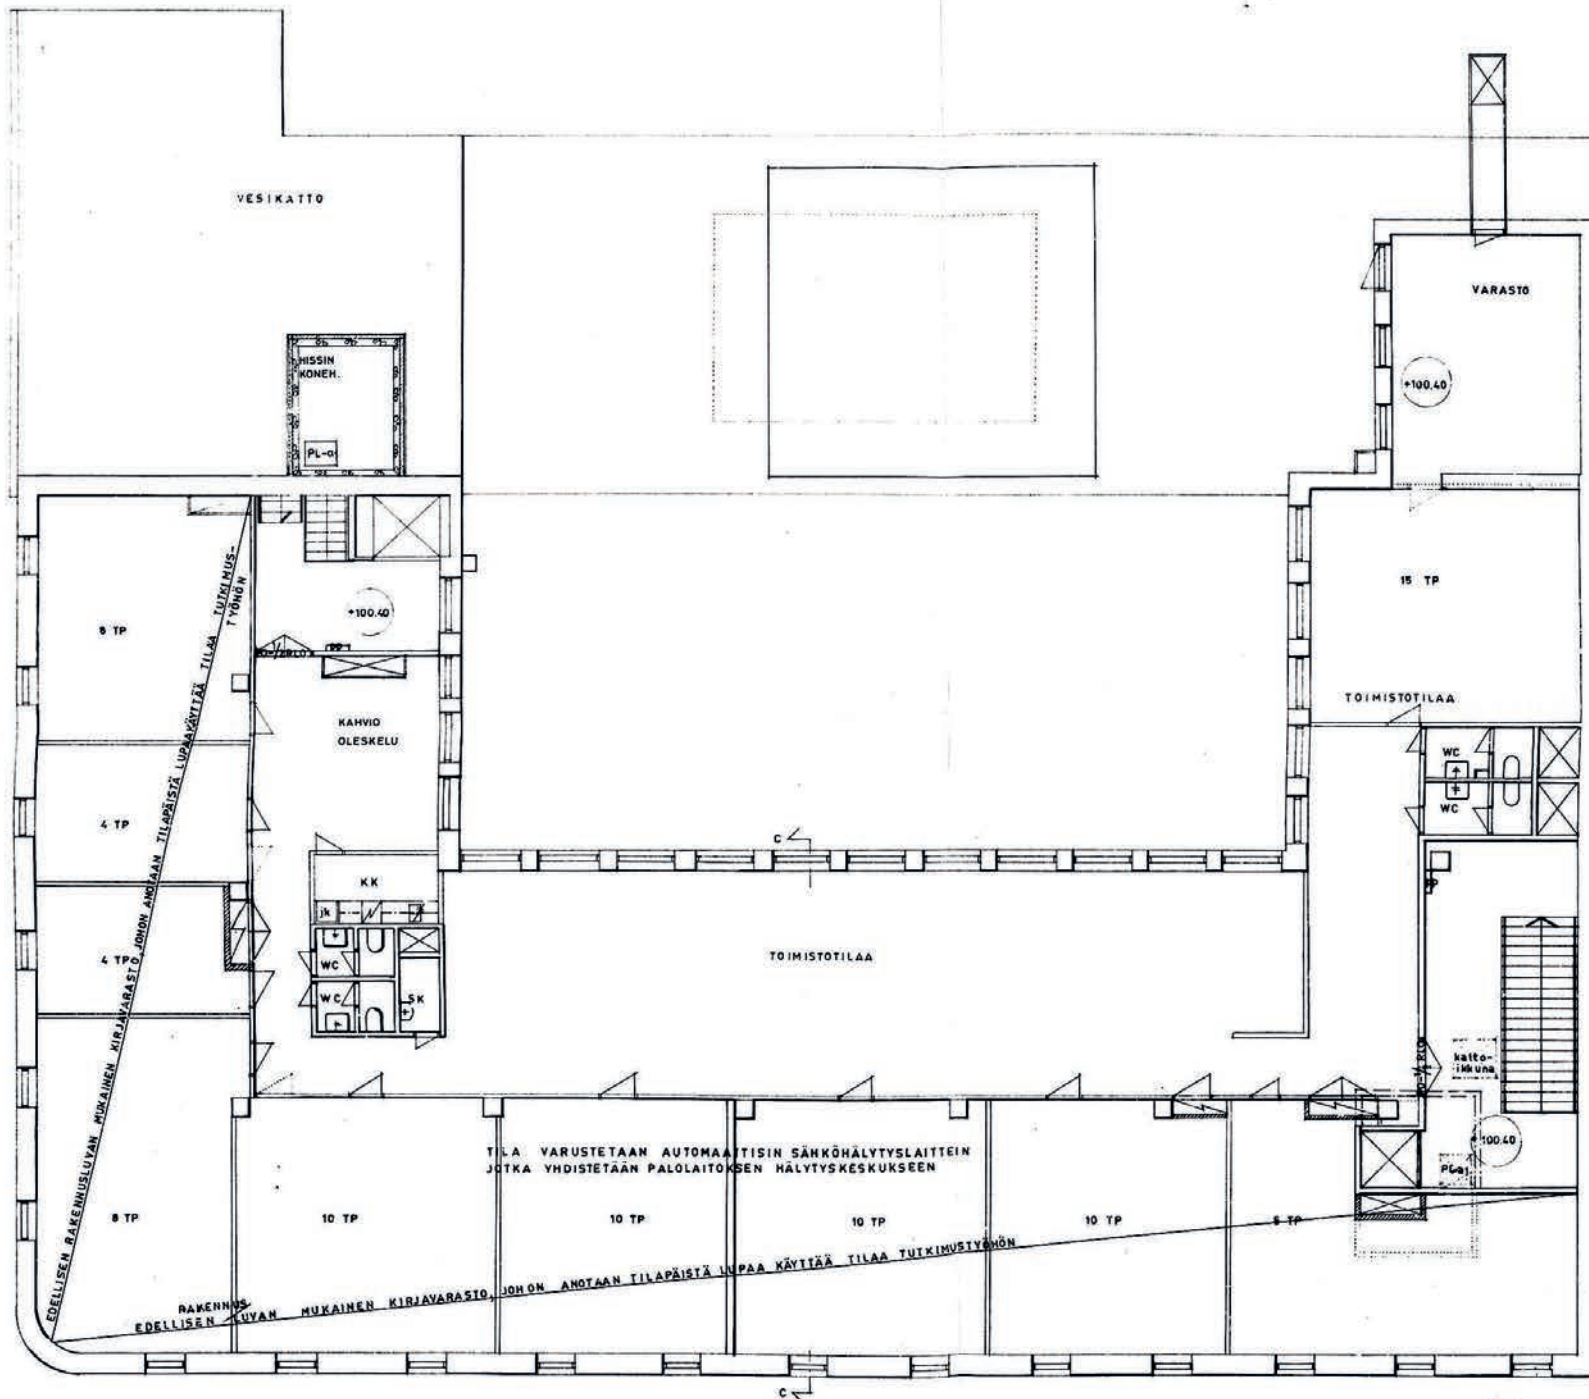


ILMASTO
MUKAAN
TÄÄN R
ENNEN R

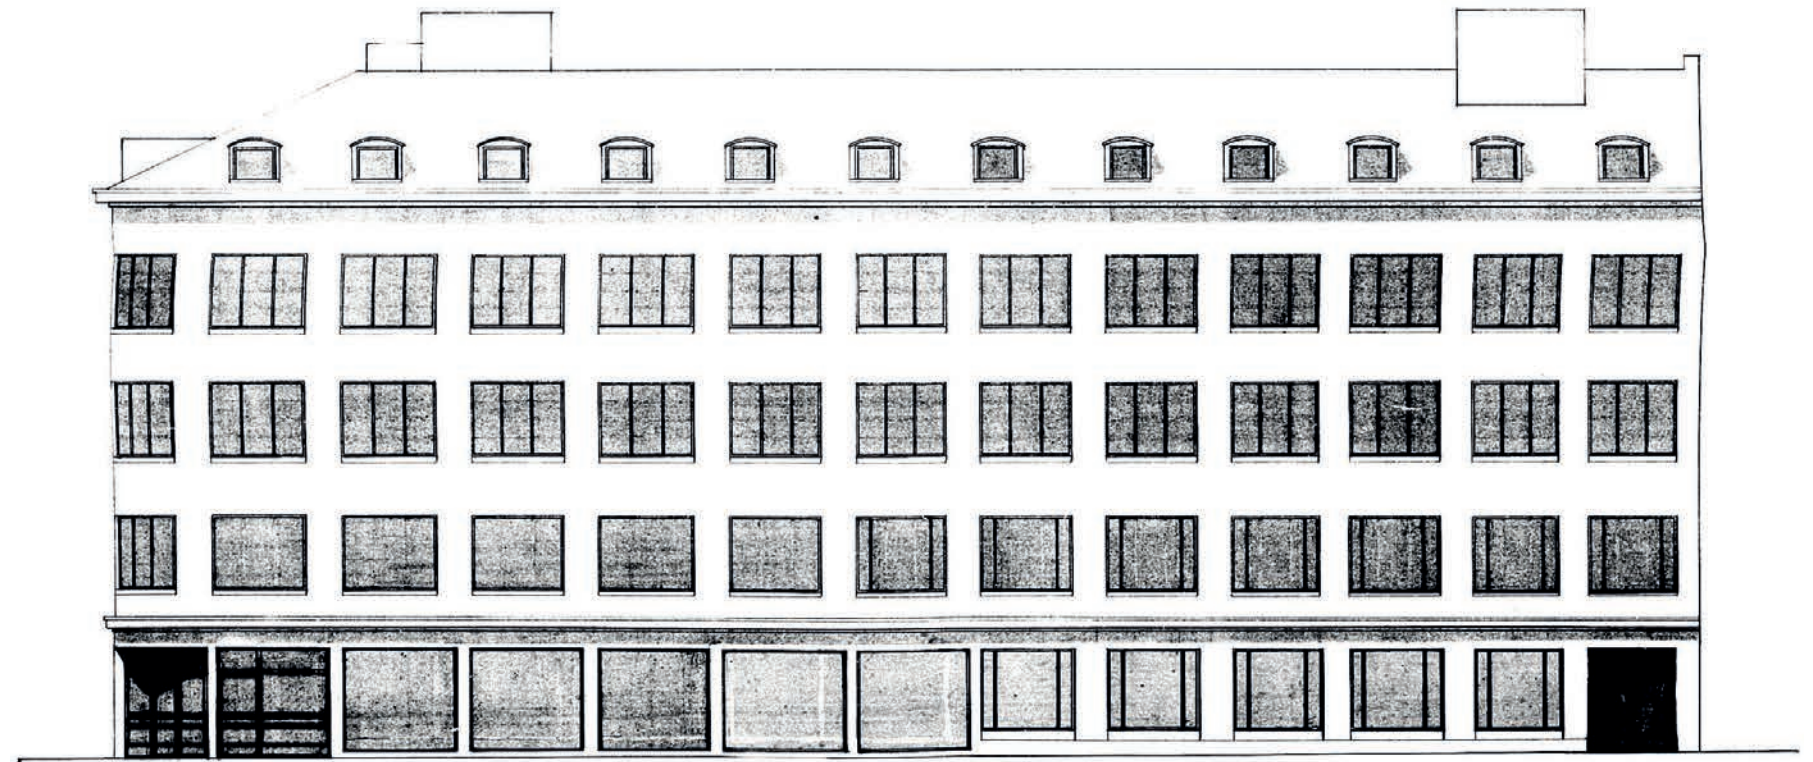

1:200

1973 julkisivu Tuomiokirkonkadulle

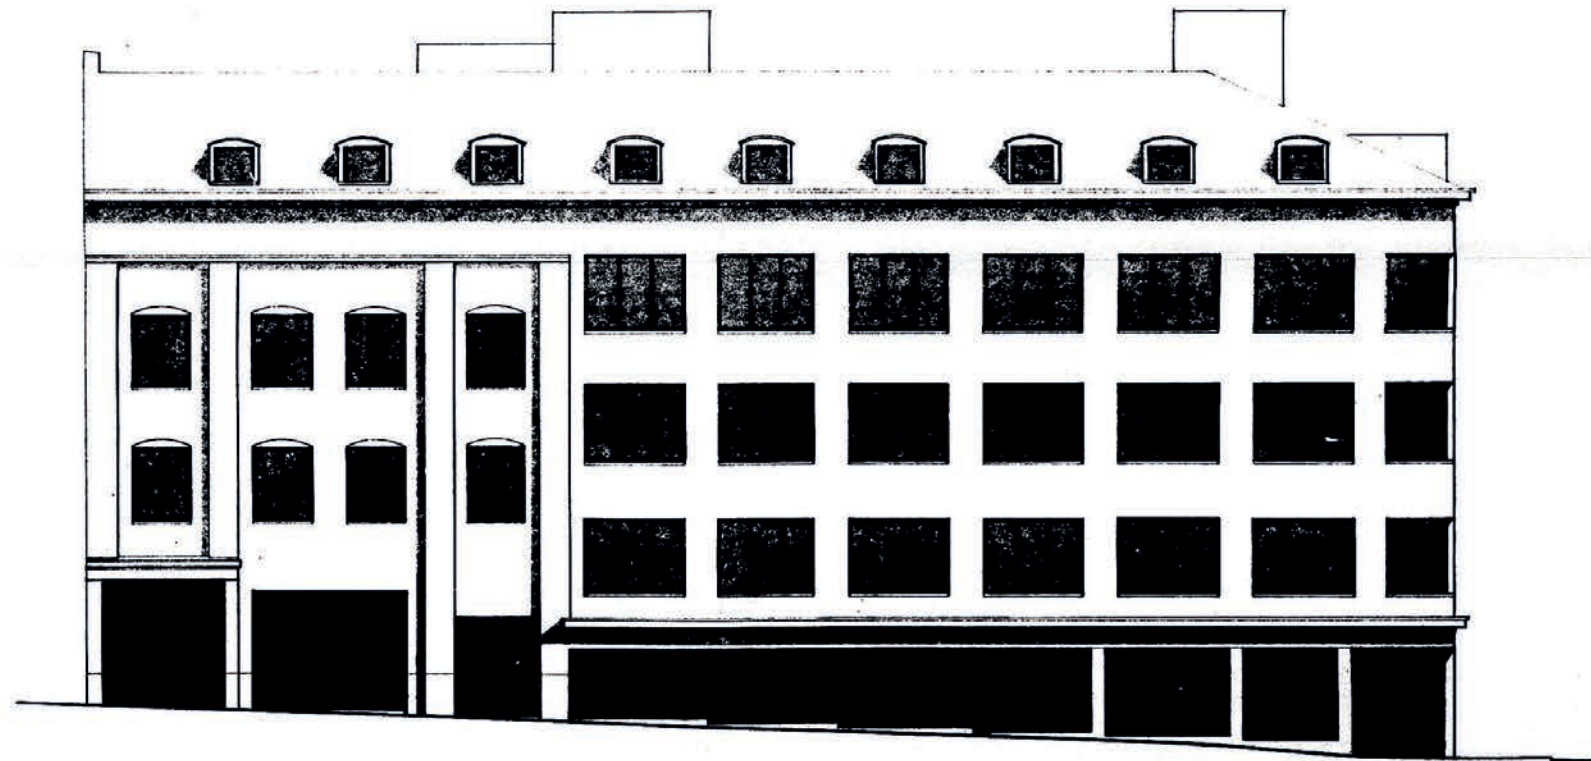

1:200

1973 julkisivu Verkatehtaankadulle