


Kellarin muutostöitä ei ole eritelty


Nekalan koulu  
Pohjapiirustus kellarikerros peruskorjauksen jälkeen, 1:350






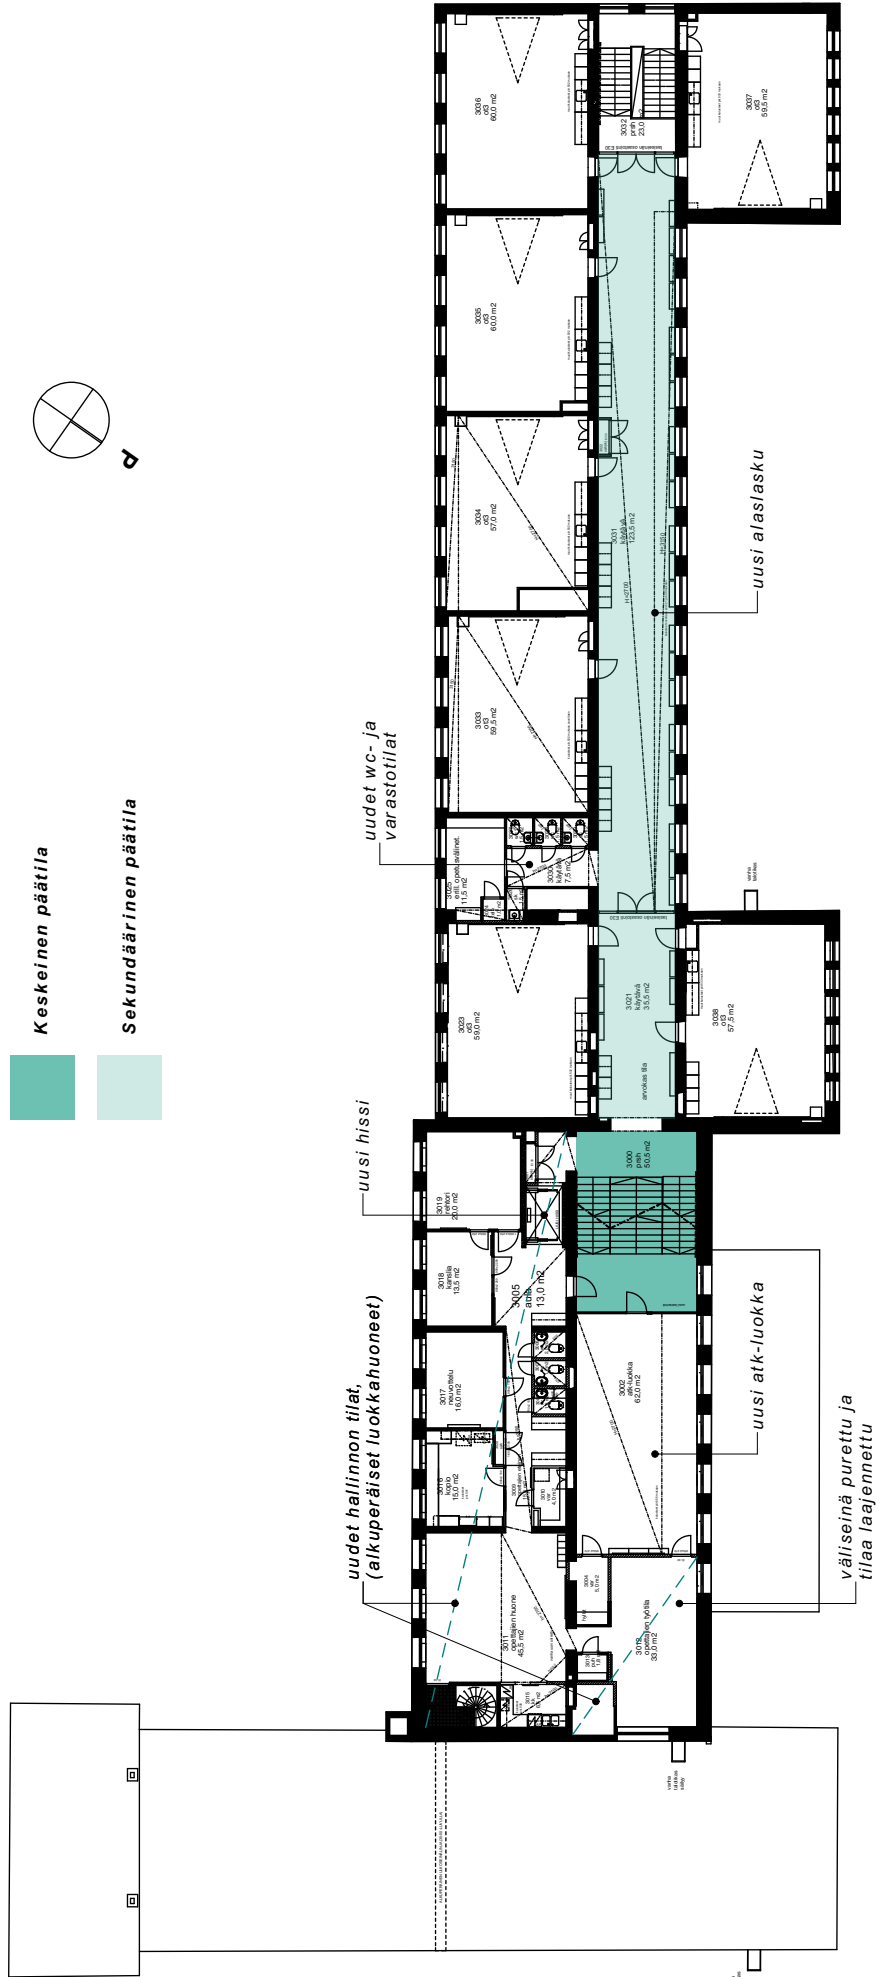


**Nekalan koulu**  
Pohjapiirustus 3. kerros peruskorjauksen jälkeen, 1:350

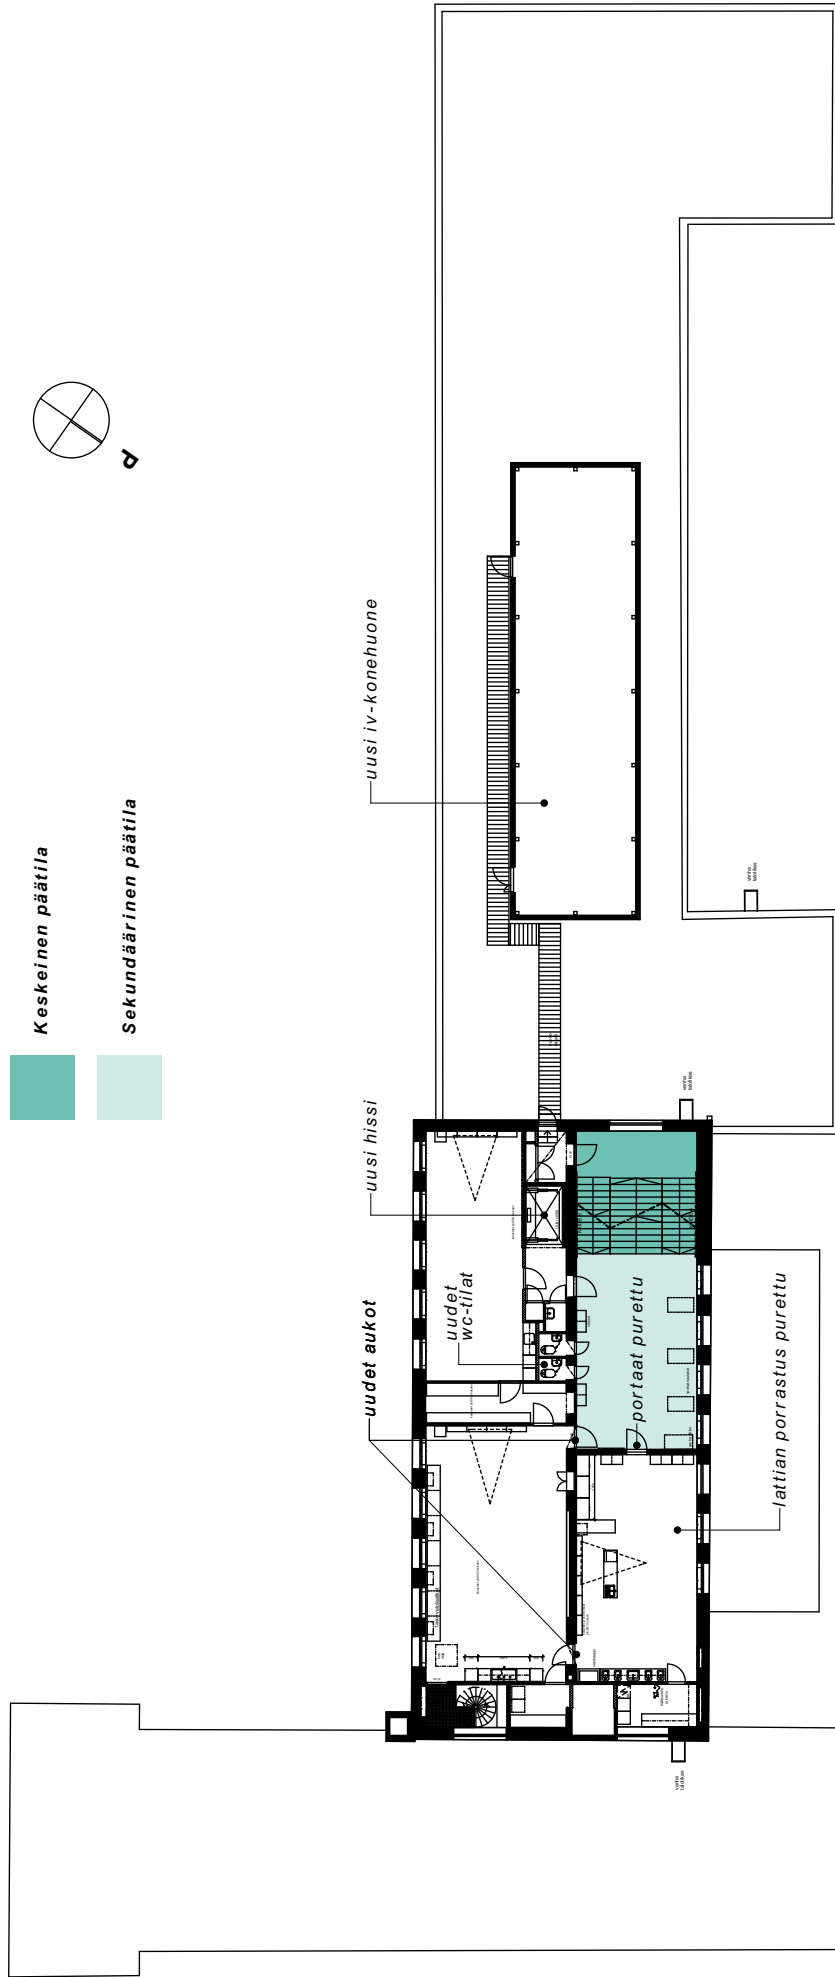


**Nekalan koulu**  
Pohjapiirustus 4. kerros peruskorjauksen jälkeen, 1:350

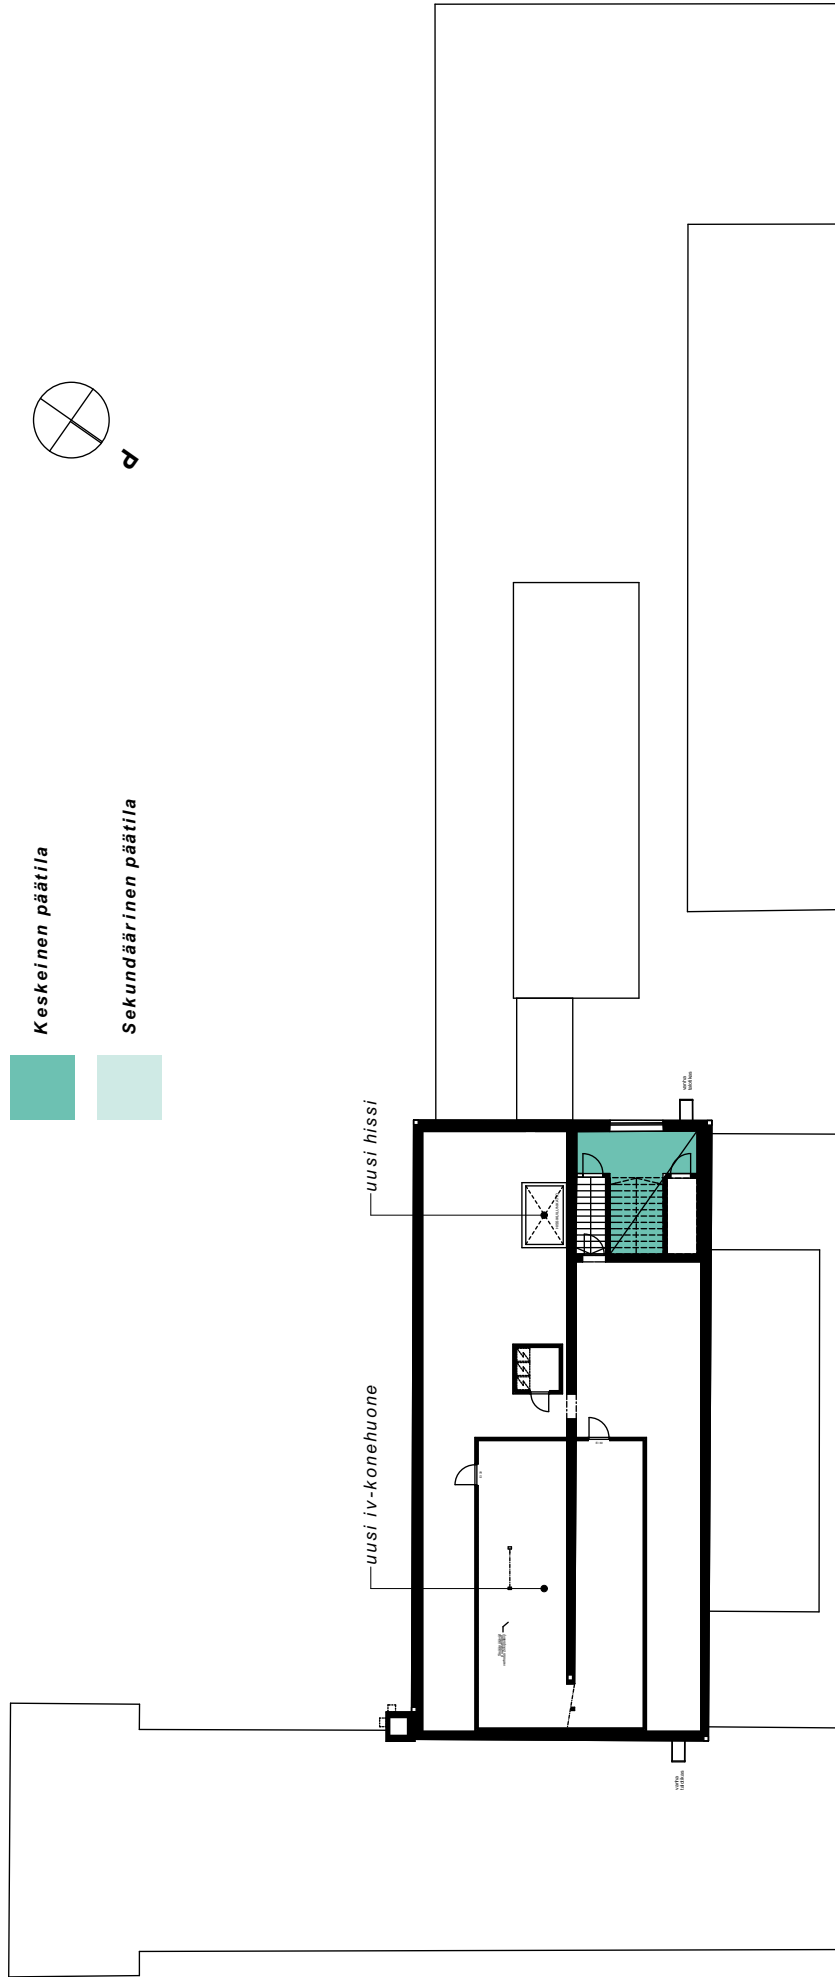

**Nekalan koulu**  
Pohjapiirustus 5. kerros peruskorjauksen jälkeen, 1:350

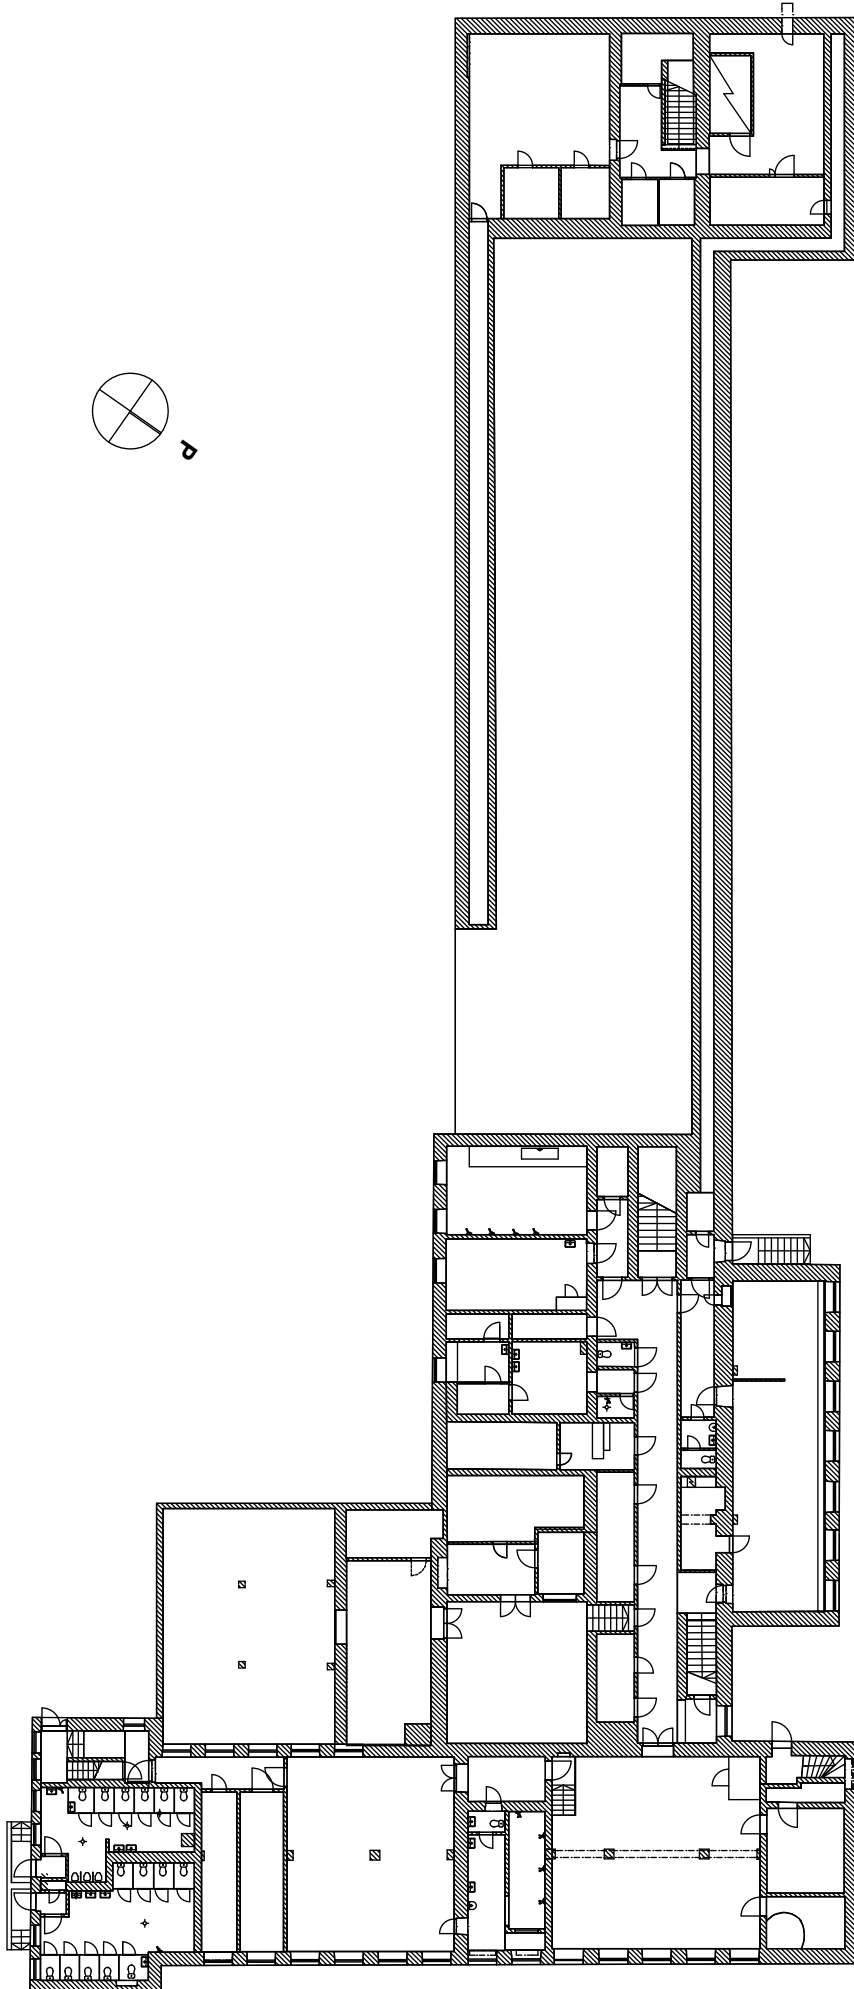


**Nekalan koulu**  
Pohjapiirustus kellarikerros ennen peruskorjausta, 1:350

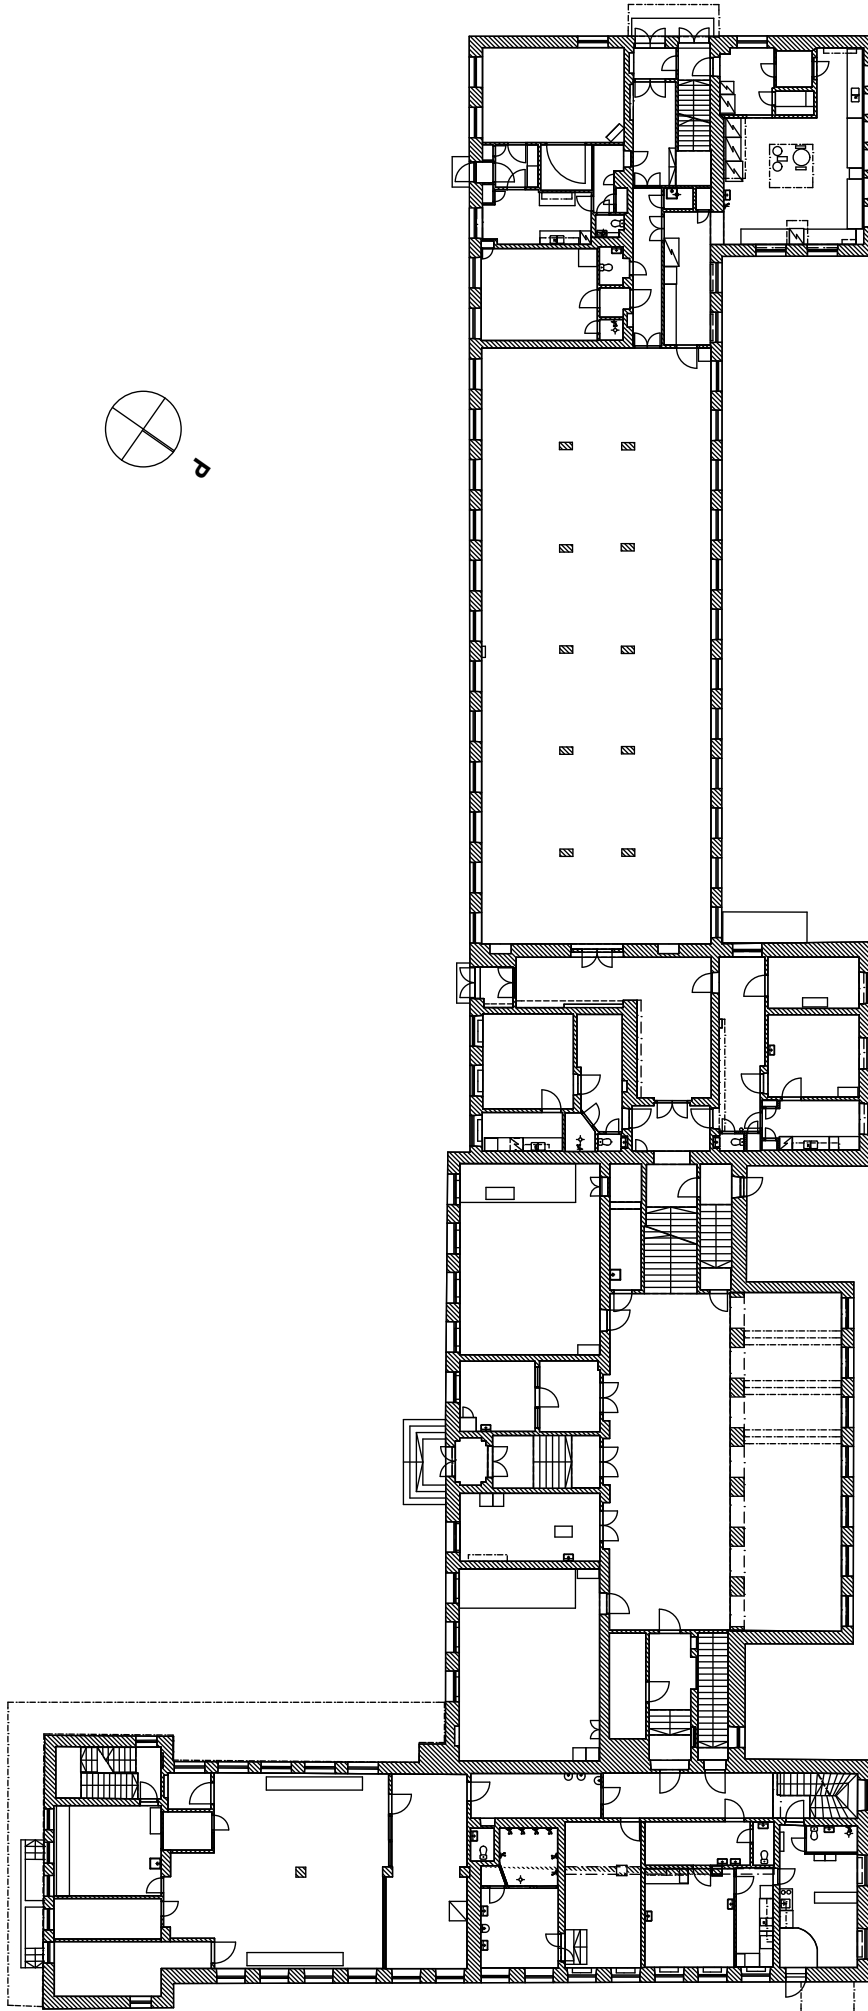


**Nekalan koulu**  
Pohjapiirustus 1. kerros ennen peruskorjausta, 1:350




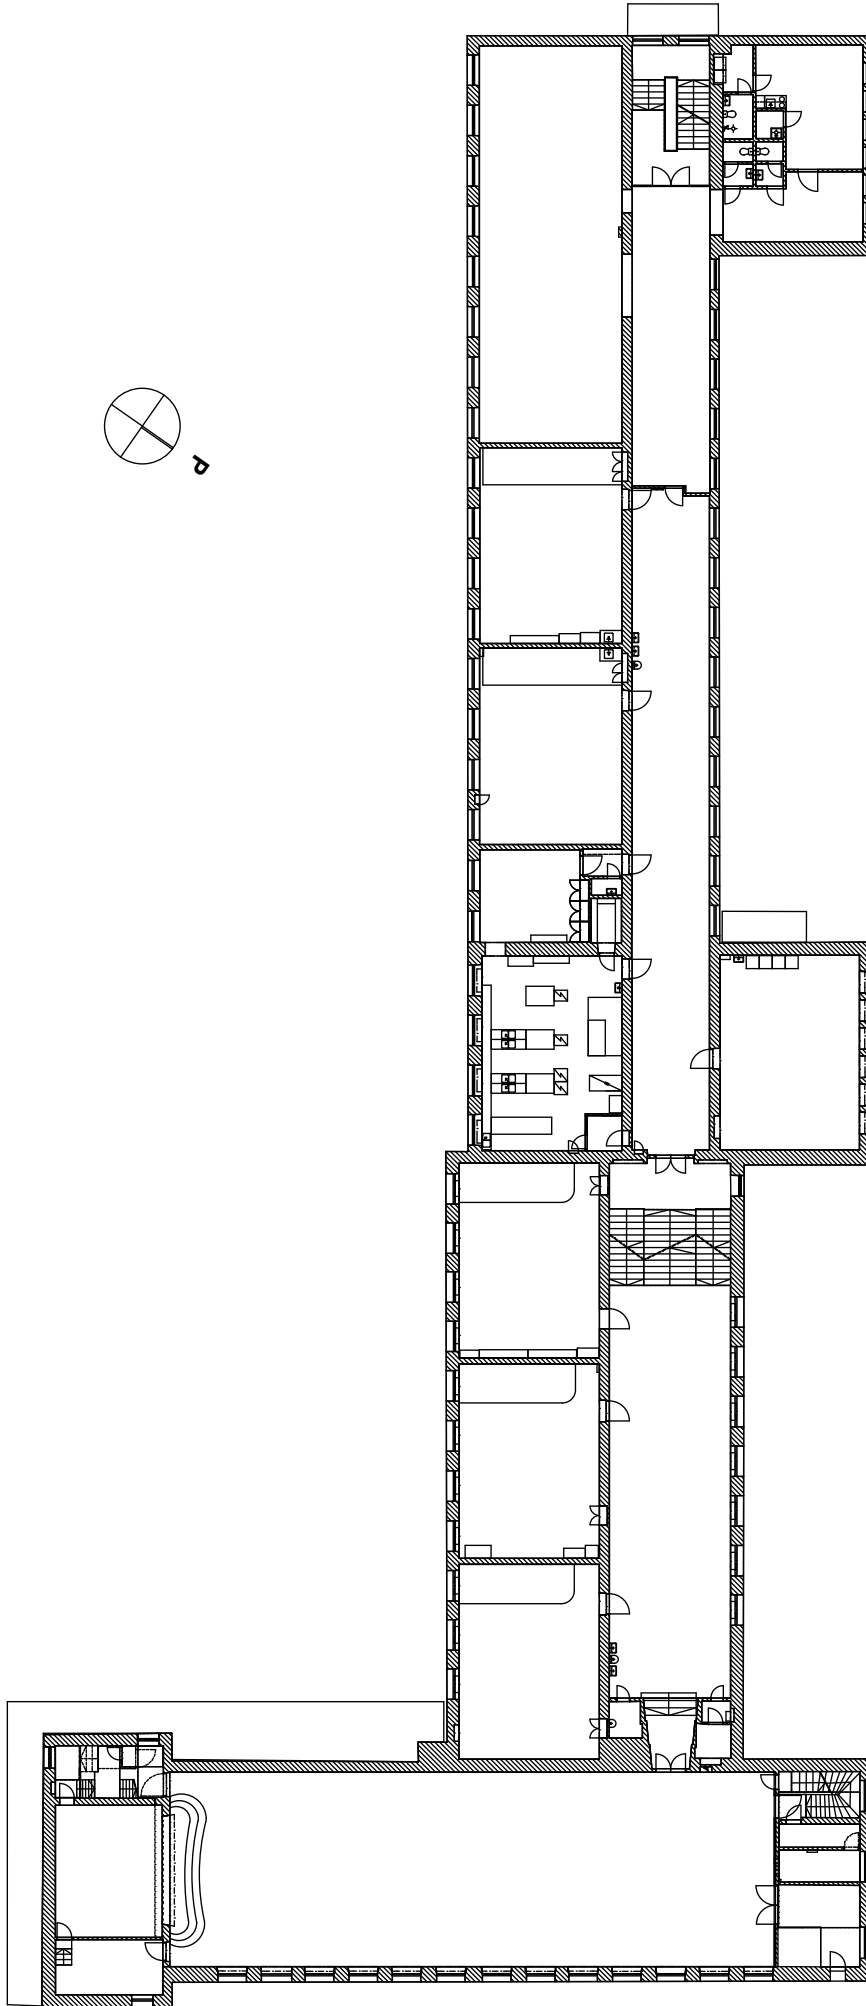


**Nekalan koulu**  
Pohjapiirustus 2. kerros ennen peruskorjausta, 1:350

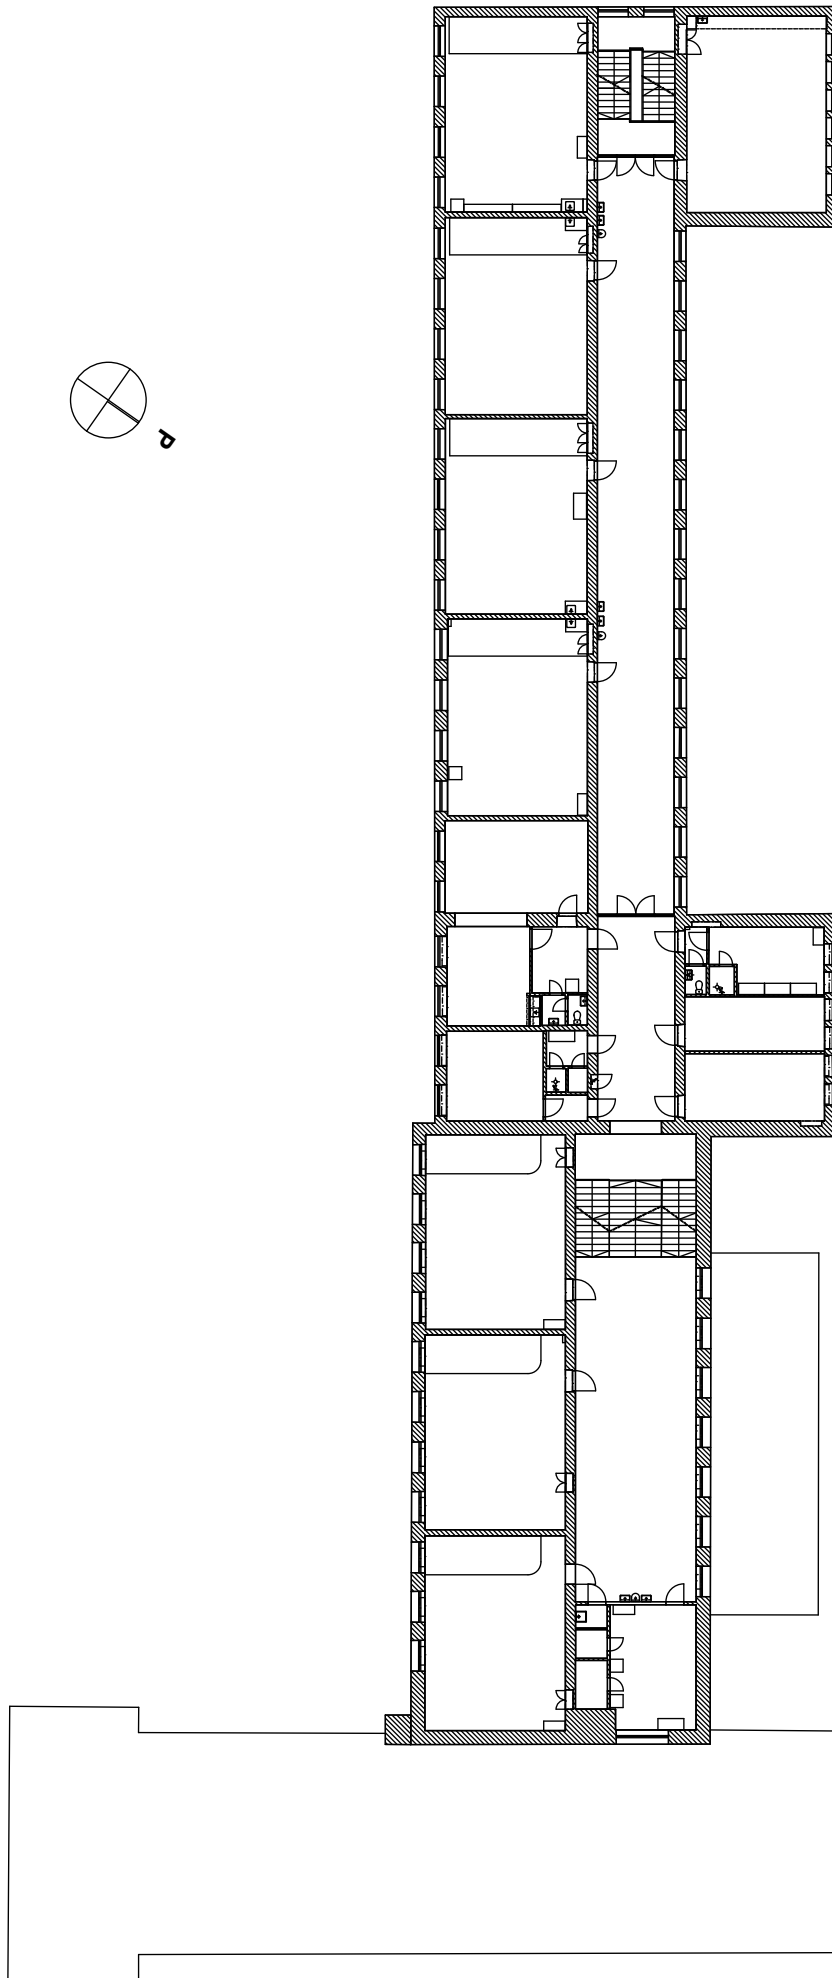

**Nekalan koulu**  
Pohjapiirustus 3. kerros ennen peruskorjausta, 1:350

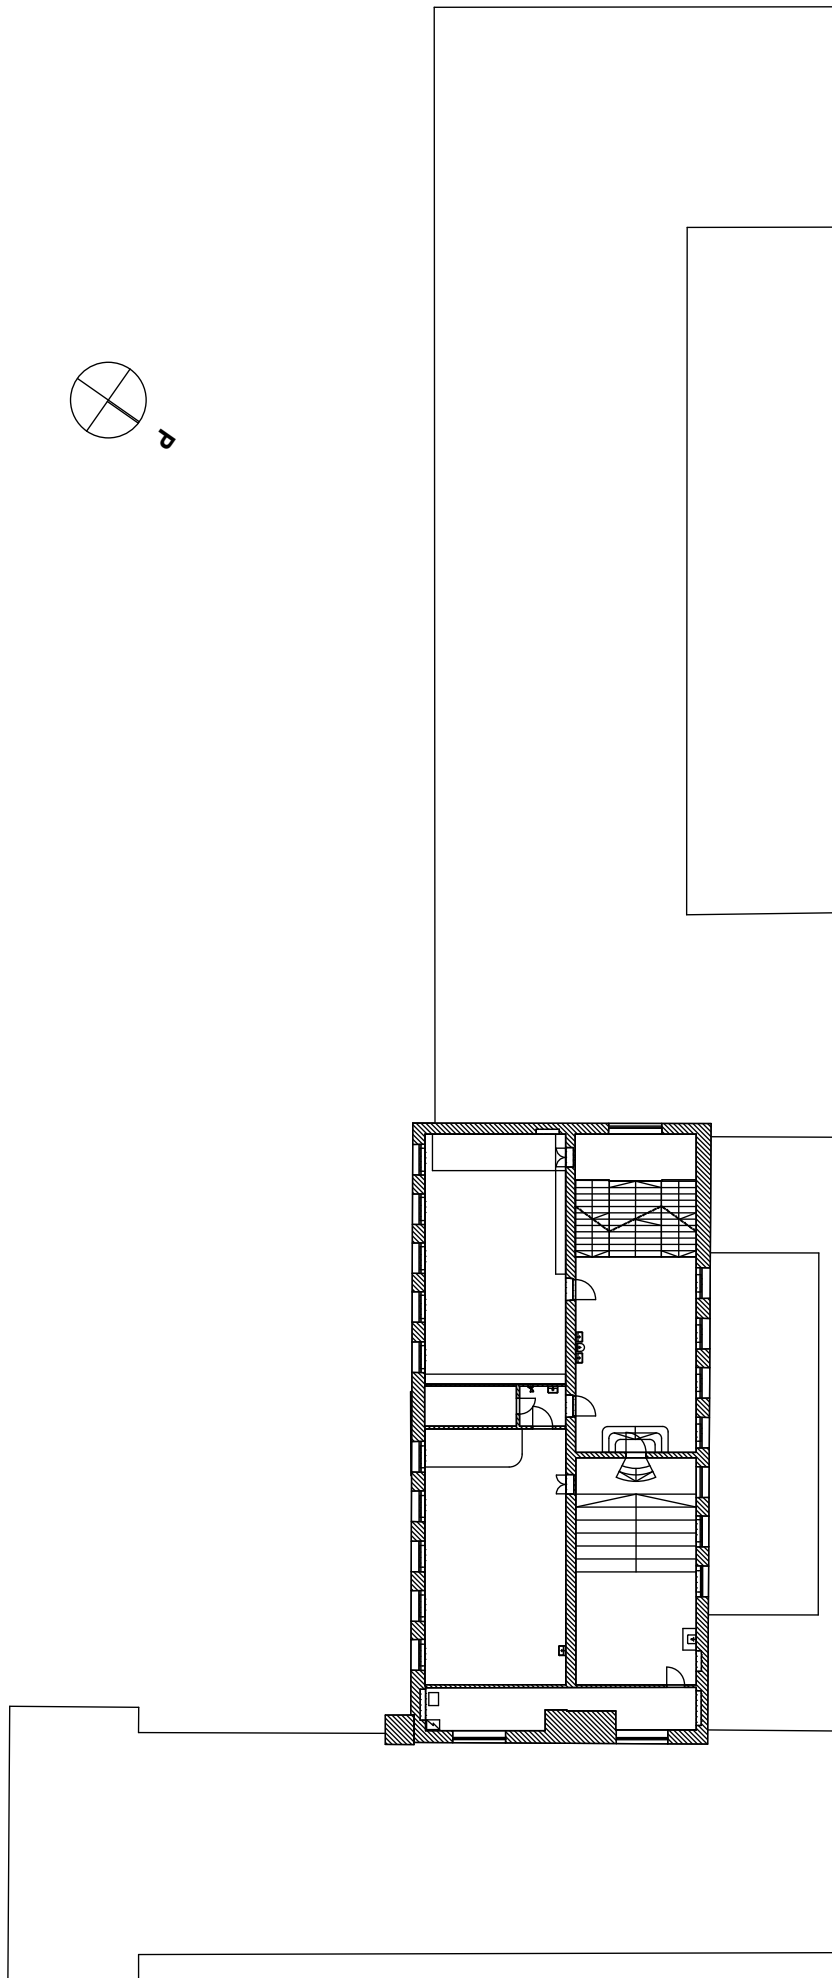

**Nekalan koulu**  
Pohjapiirustus 4. kerros ennen peruskorjausta, 1:350

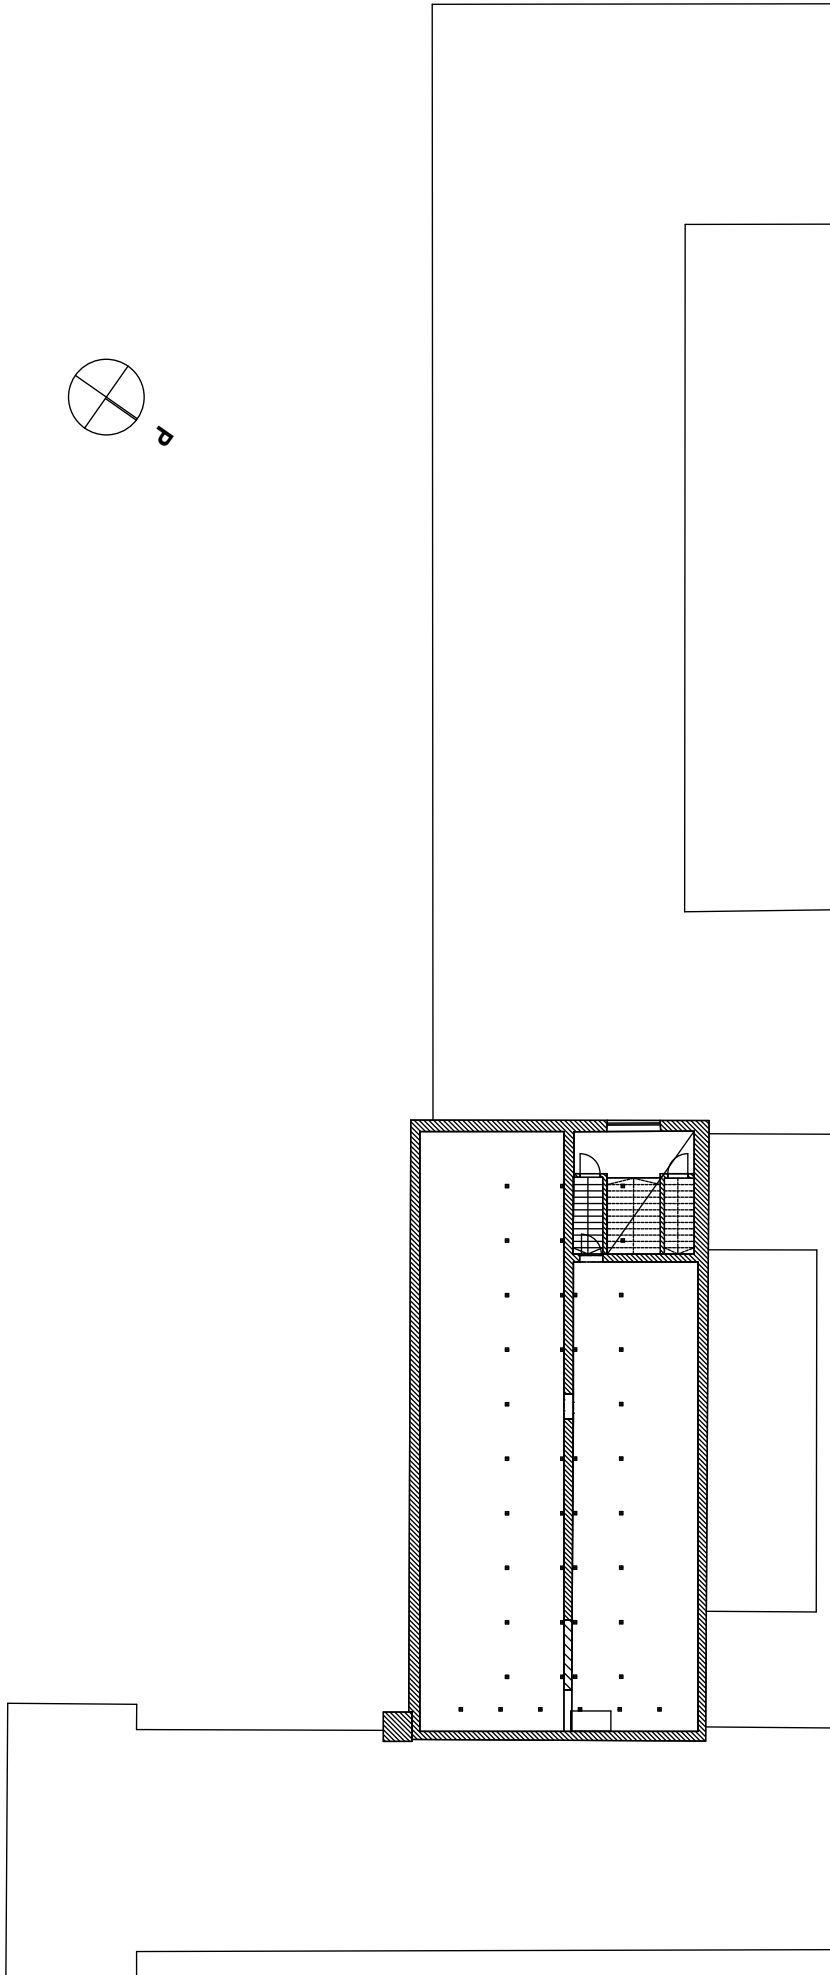

**Nekalan koulu**  
Pohjapiirustus 5. kerros ennen peruskorjausta, 1:350