
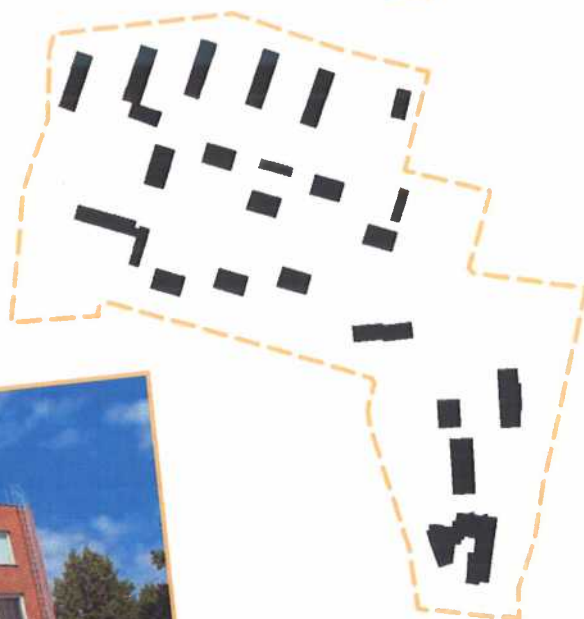


RAUTAHARKKO-TAATALA korttelikortit

13.8.2010

Tampereen kaupunki
Kaupunkiympäristön kehittäminen
Maankäytön suunnittelu

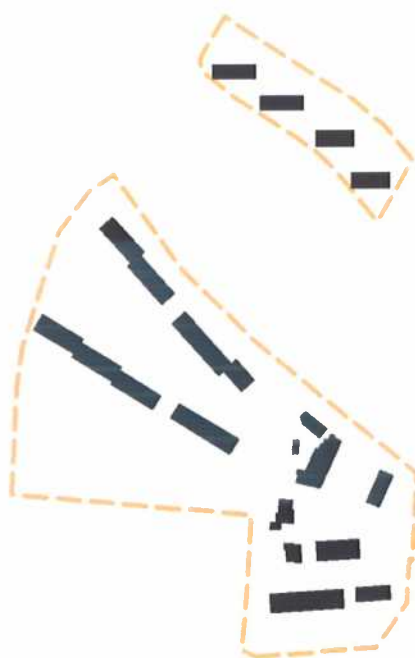

RAUTAHARKKO-TAATALA korttelikortit

SISÄLTÖ

Lukijalle	1
Rautaharkko 1960-luvun asemakaava	2
Taatala 1950-luvun asemakaava	4
Asemakaavatilanne	5
Taulukko asemakaavamuutoksista	6
Korttelirajat ja -numerot	7
Rakennusten rakennusvuodet	8

Rautaharkko

Kortteli 5252	9
Kortteli 5256	12
Kortteli 5257	19

Taatala

Kortteli 5304	21
Kortteli 5305	24
Kortteli 5308	26
Kortteli 5309	28
Kortteli 5310	31
Kortteli 5311	34
Kortteli 5312	36

Muut alueet	39
-------------	----

Kuvauskartat

LUKIJALLE

Tampereen kaupungilla on vuodesta 2008 lähtien ollut vireillä Yhdyskuntarakenteen eheyttäminen Tampereella (EHYT) –työ, jonka tarkoituksena on etsiä asuntorakentamiseen soveltuvia alueita olevaa kaupunkirakennetta täydentäen ja jatkaen. Koska laadukas täydennysrakentaminen edellyttää ympäristön arvojen tunnistamista, työn pohjaksi laadittiin keväällä 2010 valmistunut Tampereen keskustan ulkopuolisten 1960- ja 1970-lukujen asuinalueiden inventointi ja arvottaminen, jossa selvitettiin Peltolammin, Multisillan, Kaukajärven ja Annalan, Tesoman, Lentävänniemen sekä Ruotulan alueiden kulttuurihistoriallisia ja kaupunkikuvallisia arvoja. Nyt selvitystä täydennetään eräiden 1940-1960-luvuilla sekä 1960-1980-luvuilla rakennettujen asuinalueiden osalta.

Selvitystyön kohteena ovat 1940-1960-lukujen kerrostalovaltaiset alueet Rantaperkiössä, Rautaharkossa, Taatalassa, Järvensivulla, Raholassa ja Kissanmaan Hipposkylässä sekä 1960-1980-lukujen kerrostalovaltaiset alueet Haukiluomassa, Linnainmaalla, Saukonmäessä ja Kaarilassa.

Inventointiin liittyen jokaiselle kohdealueelle on laadittu korttelikortit -raportti, johon on koottu yhteen tiedot alueen alkuperäisestä asemakaavasta, tämän hetkisestä (09/2010) asemakaavatilanteesta, alueella tapahtuneista asemakaavamuutoksista sekä rakennusten rakennusvuosista ja kerrosluvuista. Lisäksi kaikki rakennukset on valokuvattu. Raporteissa rakennusten numerointi noudattaa kiinteistörekisterin numerointia. Rakennusvuosia ei ole selvitetty talousrakennuksista. Jokaisen raportin lopusta löytyy kartta alueen valokuvista.

Inventointi- ja arvottamistyön tilaajana on toiminut Kaupunkiympäristön kehittämisen Maankäytön suunnittelu. Korttelikortit on laadittu Kaupunkiympäristön kehittämisen ja Tampereen Infratuotanto Liikelaitoksen Suunnittelupalveluiden yhteistyönä. Työstä on vastannut arkkitehti Karoliina Laakkonen-Pöntys ja siihen ovat osallistuneet erikoissuunnittelija Ulla Nummi, kaavoitusavustaja Maikki Jokinen sekä arkkit. yo. Jukka Aaltonen ja arkkit. yo. Iivu Saarinen (Saukonmäen, Hipposkylä ja Järvensivun osalta).

Pohjakarttana on käytetty Tampereen kaupungin ajantasaista kantakarttaa. Kortteleista esitetyt viistokuvat ovat vuodelta 2006 ja ne omistaa Tampereen kaupunki.

ASEMAKAAVAN MUUTOS

Kaupunki: TAMPERE
 Kaupunginosa: Rautaharkko
 Korttelit: 5251, 5252, 5253, 5254, 5255,
 5256, 5257, 5258, 5259, 5260,
 5261, 5262 ja 5263.
 katu- ja rautatiealueet


1: 2000





ASEMAKAAVAMERKINNÄT JA -MAARAYKSET

- 3 m SEN KAAVA-ALUEEN ULKOPUOLELLA OLEVA VIIVA, JOTA VAHVISTAMINEN KOSKEE.
- KAUPUNGINOSAN RAJA
- KORTTELIN, KORTTELINOSAN JA ALUEEN RAJA.
- OHJEELLINEN AJONEUVOLIIKENTELLE VARATUN KATU- TAI LIIKENNEALUEEN OSAN RAJA
- OHJEELLINEN TONTIN RAJA.
- PUTKI- TAI TUNNELIVIEMÄRI.
- KAUPUNGINOSAN NIMI.
- KORTTELIN NUMERO.
- TONTIN NUMERO.
- KADUN TAI PUISTON NIMI
- VIEMÄRIÄ VARTEN VARATTAVA ALUE.
- ISTUTETTAVA TONTIN TAI RAKENNUSPAIKAN OSA.
- RÖHMÄLAINEN NUMERO, JOKA OSOITTAA RAKENNUSTEN, RAKENNUKSEN TAI SEN OSAN SUURIMMAN SALLITUN VARSINAISEN KERROSALUEEN.
- MURTOLUKU RÖHMÄLAISEN NUMERON JÄLJESSÄ OSOITTAA ULLAKKOKERROKSESSA SALLITUN KERROSALUEEN LASKETTAVAN RAKENNUSOIKEUDEN.
- TONTITEHOKKUUSLUKU ELI TONTIN KERROSALUEEN SUHDE TONTIN PINTA-ALAAN.
- YLEISELLE JALANKULULLE VARATTU KORTTELIN OSA.
- RAKENNUSALA.
- MYYMÄLÄN TAI LIIKKEEN RAKENNUSALA.
- 1-KERROKSEEN ASUIN- JA LIIKE-RAKENNUKSEN RAKENNUSALA.
- RAKENNUSALUEELLAISTIA TALOUSRAKENNUSTIA VARTEN, JOHON EI SAA SIJOITTAA ULKOKÄY- MALÄÄ TALOUSRAKENNUKSEN KATOKORKEUS SAA OLLA ENINTÄÄN 3.5 m JA KATOKORKEU- VUUDEN OLLA VÄLÄÄ 2.5
- LUKU, JOKA OSOITTAA TONTIN SALLITUN VARSINAISEN KERROSALUEEN.
- PORRASKATU TAI YLEISELLE JALANKULULLE VARATTU ALUE.
- OMAKOTIRAKENNUSTEN JA MUIDEN ENINTÄÄN KAHDEN PERHEEN TALOJEN KORTTELIALUE, TONTIN KERROSALA ENINTÄÄN 180 m². KULLEKIN TONTILLE SAA ASUINRAKENNUKSEN LI- SÄKSI RAKENTAA 40 m² SUURUISEN TALOUSRAKENNUKSEN.
- YHDISTETTYJEN LIIKE- JA ASUNTOKERROSTALOJEN KORTTELIALUE.
- SAIRAALOIDEN JA MUIDEN SOSIAALISTA TOIMINTAA PALVELEVIA RAKENNUSTEN KORTTELIALUE.
- KUNNALLISTEKNIILLISTEN RAKENNUSTEN JA LAITOSTEN KORTTELIALUE.
- YLEISTEN RAKENNUSTEN KORTTELIALUE.
- LUONNONTILASSA SÄILYTETTÄVÄ PUISTOALUE.
- ISTUTETTAVA PUISTOALUE.
- URHEILUALUE.
- OHJEELLINEN LEIKKIKENTTÄ.
- KAUTTAKULU-, SISAANTULO- JA OHITUSTIE TIE-, VIERI-, SUOJA- JA NÄKEMÄALUEINEEN.
- RAUTATIEALUE.
- PYSÄKÖIMISALUE.
- VOIMANSIIRTOALUE.
- RISTI MERKINNÄN PÄÄLLÄ OSOITTAA MERKINNÄN POISTAMISTA.

KERROSTALOTONTTEILLA ON AUTOPAIKKOJA VARATTAVA YKSI AUTOPAIKKA KUTAKIN ASUNTOA KOHTI SEKA LIIKETONTTEILLA YKSI AUTOPAIKKA KUTAKIN LIIKENNUONEISTON 100 PINTA-ALANELIÖMET- RIA KOHTI. SEN LISÄKSI ON TONTILLA VARATTAVA VAPAATA YHTENÄISTÄ PIHATILAA LASTEN LEIKKIÄ JA OLES- KELUA VARTEN 10 m² ASUNTOA KOHTI.

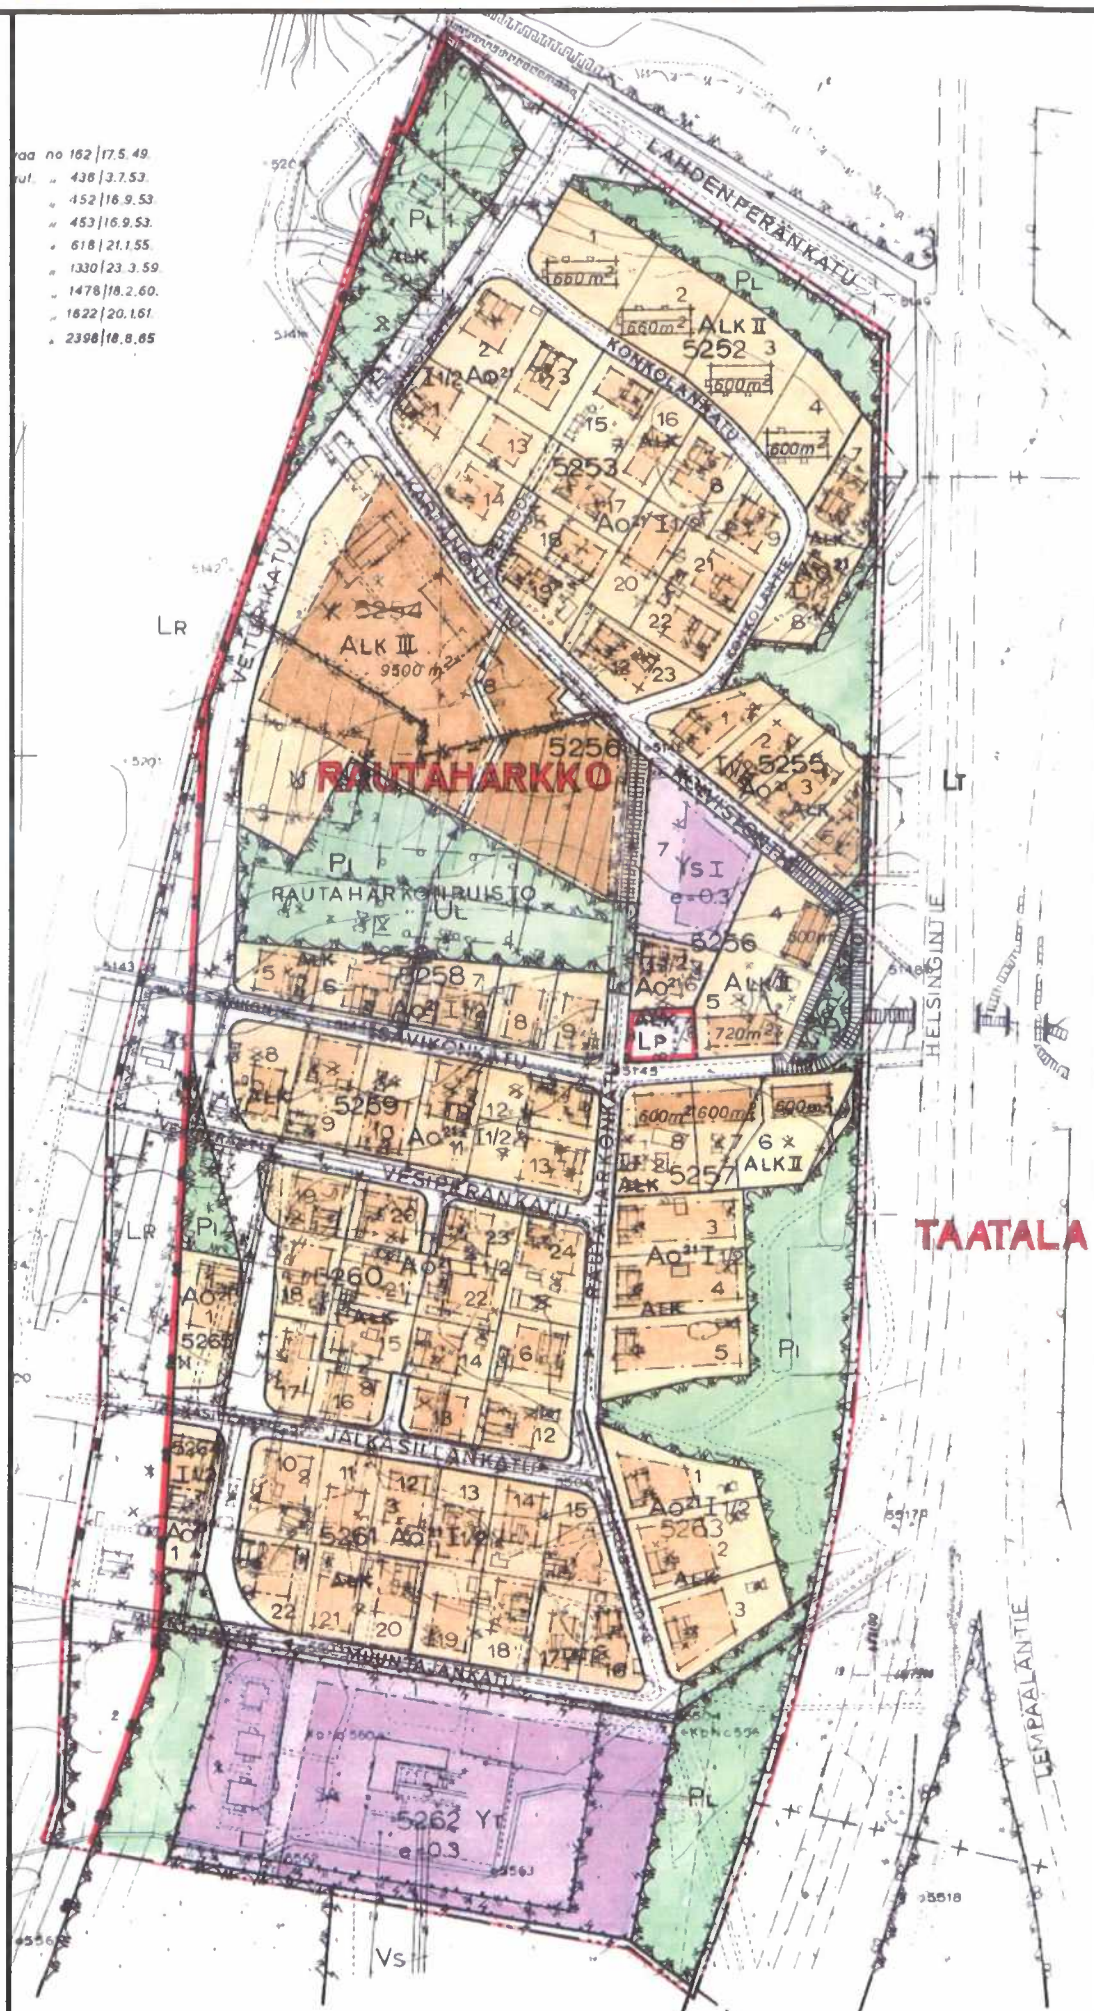

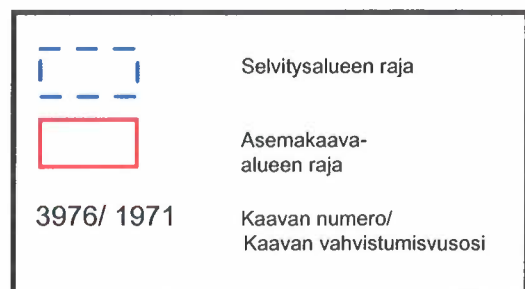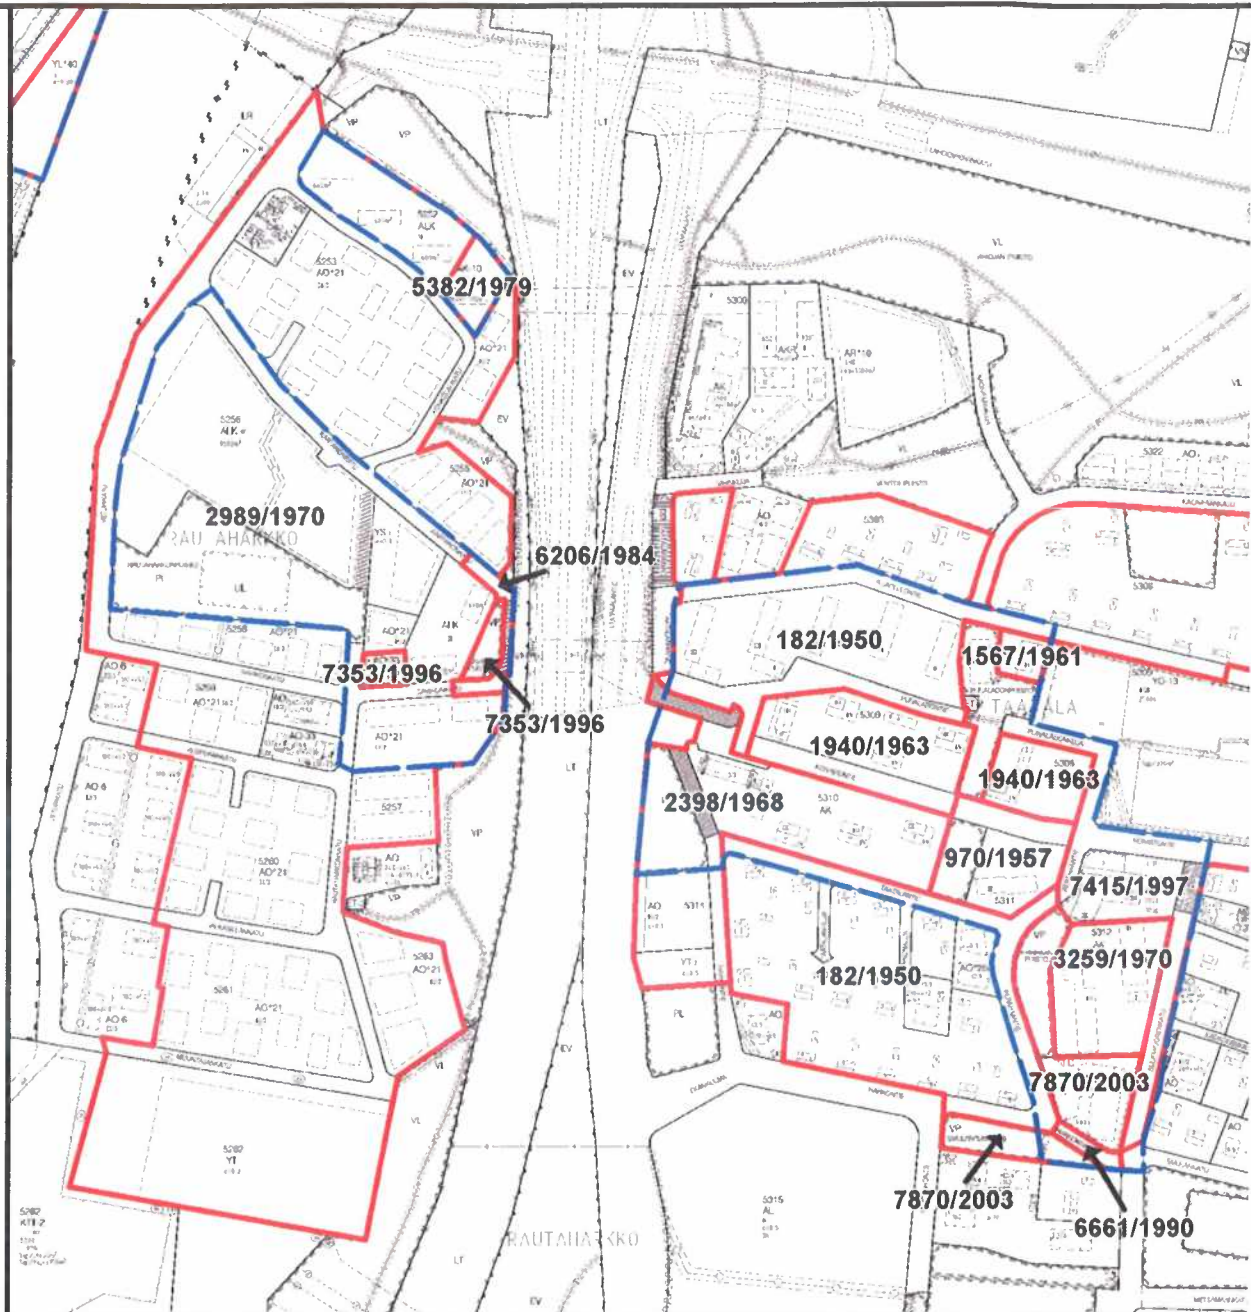

RAUTAHARKKO


ASEMAKAAVAMUUTOKSET

kortteli	tontti	voimassa oleva kaava	vanha kaava	muutos
5252	1-3	2989 / v. 1970	162 / v. 1950	Kaavamääräykset ennallaan: ALK, II, 600 k-m ² .
	4	5382 / v. 1979	2989 / v. 1970	Tontin haltijan aloitteesta kellarikerroksen kolme autotallia muutetaan työtilaksi. Käyttötarkoitus muuttuu ALK -> AK-10, samoin kerrosluku II -> 1/3 II ja rakennusoikeus 600 k-m ² -> (600 + th 100) k-m ² .
5256	4-8	2989 / v. 1970	162 / v. 1950	ALK-tonttien 4 ja 7 (ent. 3) käyttötarkoitus säilyy ennallaan. Molempien kerrosluku on II ja rakennusoikeudet 600 k-m ² ja 720 k-m ² . Entinen tontti nro 2 (uusi 6) pienenee, käyttötarkoitus ennallaan: AO-21, I ¹ / ₂ ja 180 + 40. Osa entisestä tontista nro 2 muute-taan LP-alueeksi. Rautaharkontien pohjoispää muute-taan puistoksi ja korttelialueeksi. Entinen kortteli 5254 julkisten rakennusten tontti nro 1 liitetään kortte-liin 5256 ja saa numerokseen 8. Sen käyttötarkoitus on ALK, kerrosluku III ja rakennusoikeus 9500 k-m ² . Entinen, julkisluonteisten rakennusten tontti nro 1 muuttuu YS-tontiksi nro 5, kerrosluku I ja e = 0,3.
	9	7353 / v. 1996	2989 / v. 1970	Tarpeettomaksi osoittautunut pysäköintialue muute-taan yleiskaavan mukaisesti asuntotontiksi: AO-33, I ² / ₃ ja rak.oik. (143 + v 30) k-m ² , tontin koko 692 m ² .
5257	8,10,11	2989 / v. 1970	162 / v. 1950	Aiempi 2-kerroksisiten asuin- ja liikerakennusten tontti muuttaa hieman muotoaan ja saa uuden numeron (nyk. 11). Aiemmasta 1-kerroksisiten asuin- ja liikerakennusten tontista muostetaan kaksi (nyk. 8 ja 10). Kaikkien kolmen käyttötarkoitus on AKL, kerros-luku II ja rakennusoikeus 600 k-m ² .



TAATALA

ASEMAKAAVAMUUTOKSET

kortteli	tontti	voimassa oleva kaava	vanha kaava	muutos
5305	9	1567 / v. 1961	182 / v. 1950	Pirkanmaan ammattioppilaitoksen rakentamisen toteuttamiseksi suoritettun suunnittelukilpailun pohjalta kortteliin laadittiin asemakaavan muutos. K.o. tontin käyttötarkoitus ei muutu: AK ja kerrosluku II, rakennusalan muoto ja paikka muutuivat.
5308	1	1940 / v. 1963	182 / v. 1950	Tontti muuttaa muotoaan. Käyttötarkoitus AK pysyy ennallaan. Rakennusala pienenee, mutta aiemman kerrosluku III:n lisäksi osalle rakennusala sallitaan IV. Lisäksi 1-kerroksisen autonsäilytyspaikan rakennusala.
5309	1	1940 / v. 1963	182 / v. 1950	Tontin länsipään puistokaistale liitetään tonttiin. Käyttötarkoitus muuttuu AK -> ALK, samoin kerrosluku III-> III ja IV, lisäksi sekä 1-kerroksisen autosäilytyspaikan että 1-kerroksisen myymälä-rakennuksen rakennusalat.
5310	1	2398 / v. 1968	1639 / v.1961	Koivistontien varren linja-auton pysäkin vuoksi tontti pienenee. Kaavamääräykset ennallaan: AK, III ja IV sekä 1-kerroksisen autonsäilytyspaikan että 1-kerroksisen myymälärakennuksen rakennusalat.
5311	1	970 / v. 1957	182 / v. 1950	Puistoalueita kasvatetaan pienentämällä tonttia sekä sen länsi- että itäreunasta. Samalla saadaan lisää tilaa viiden kadun risteyksen järjestämiseen. Kaavamääräykset säilyvät ennallaan: 3-kerroksisten rakennusten rakennusala, kattokaltevuus 2:5.
5312	2	3259 / v. 1970	1920 / v.1962	Tarpeettomaksi käyneen, vanhan YO-tontin käyttötarkoitus muute-taan AK:ksi, rakennusoikeus on 4500 k-m ² ja kerrosluku III. Tontti siirretään Sulkavuorentien varteen, jotta arvokas puusto voidaan säilyttää. Tontin koko kasvaa 5205 m ² -> n. 6600 m ² .
	3	7870 / v. 2003	6661 / v. 1990	Kolmikerroksiseen palvelukotiin rakennetaan yksikerroksinen laajennusosa, AKS-6-tontin rakennusoikeus kasvaa 2800 k-m ² -> 3000 k-m ² .

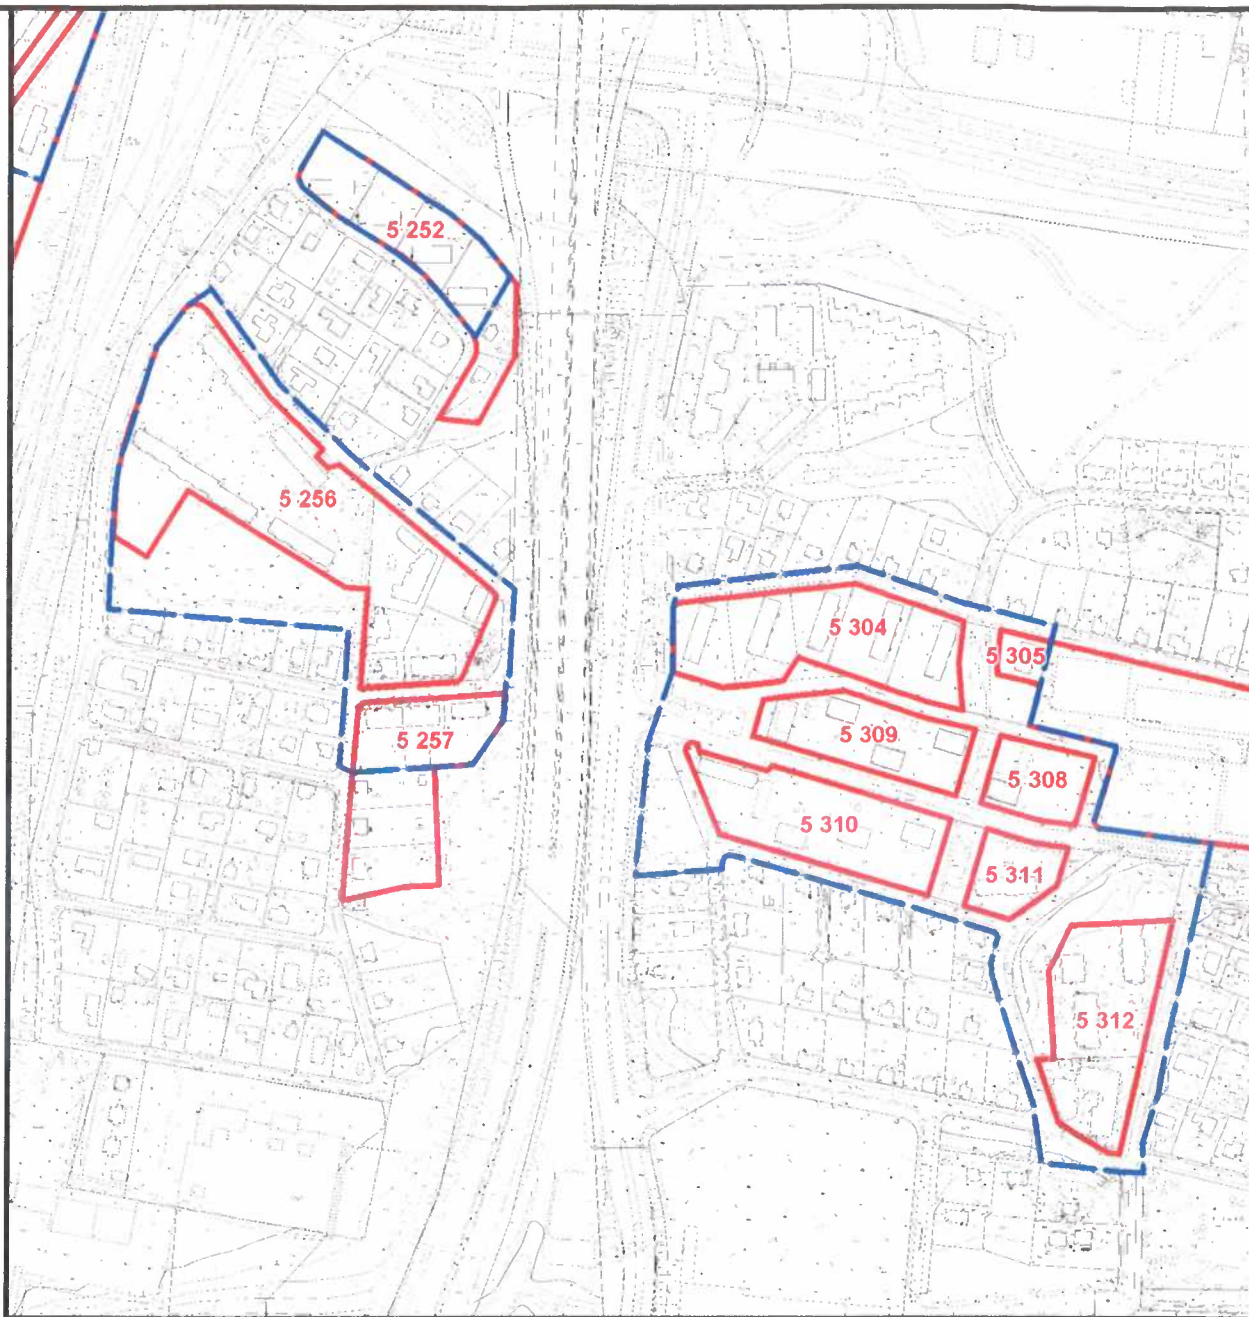


	Selvitysalueen raja
	Korttelin raja
4889	Korttelin numero

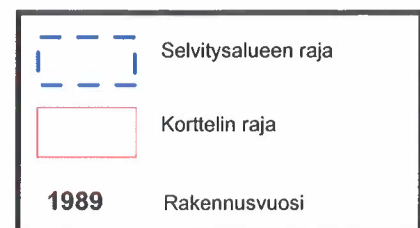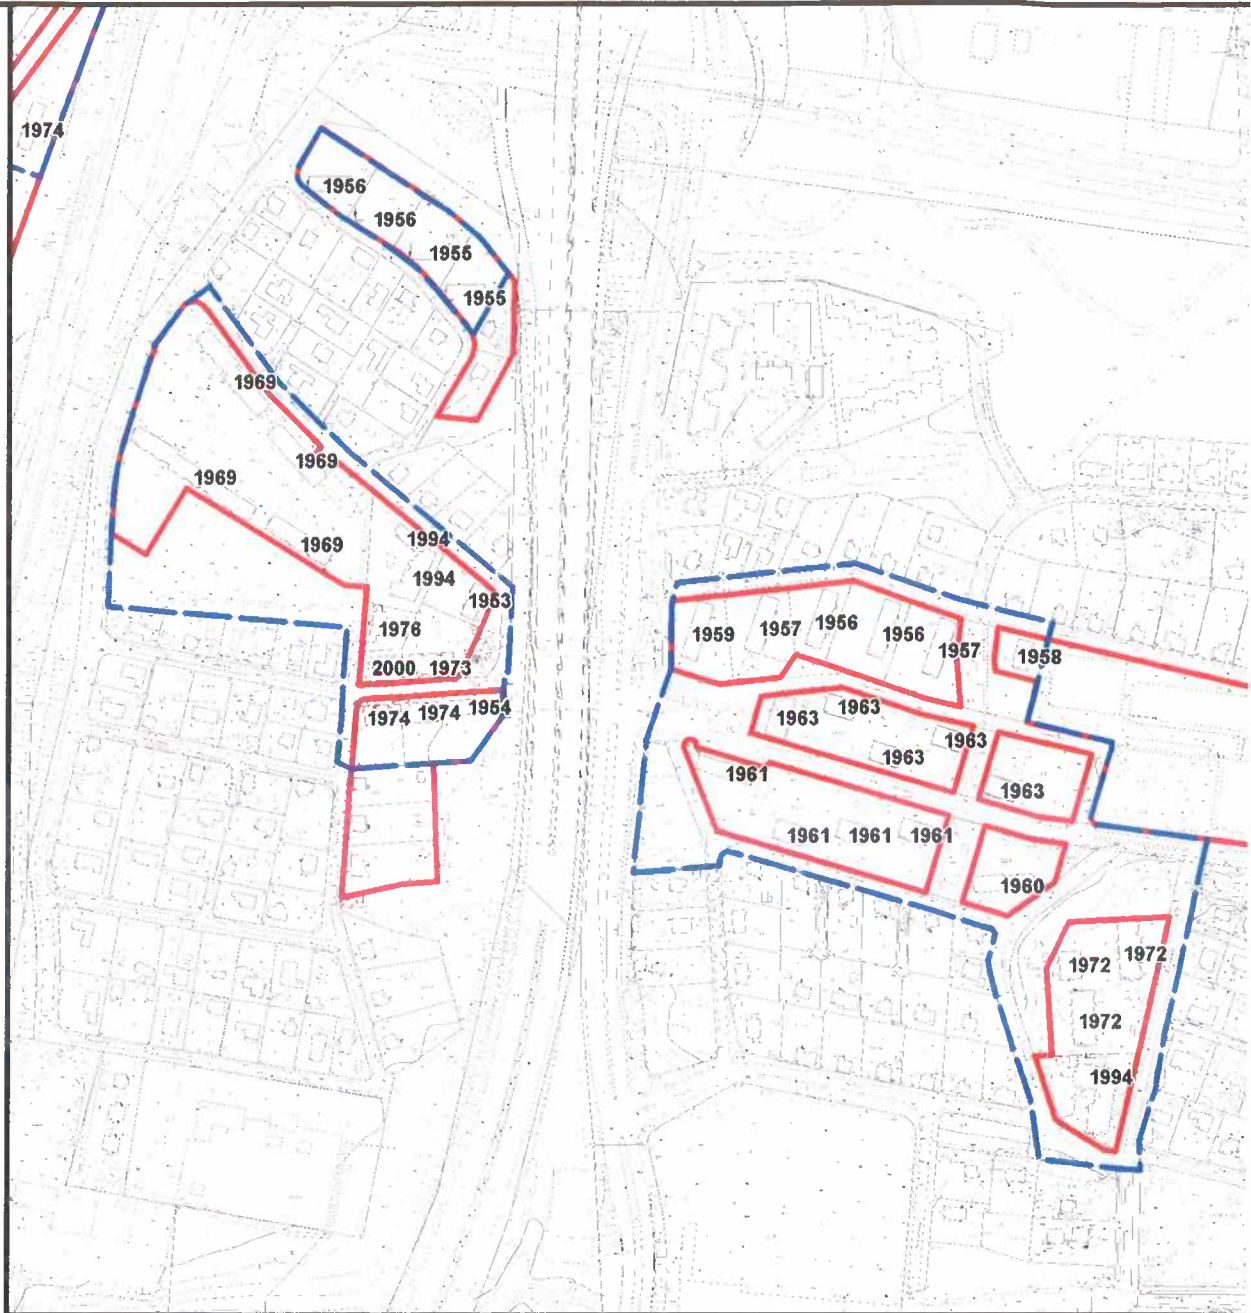




Viistokuva korttelista

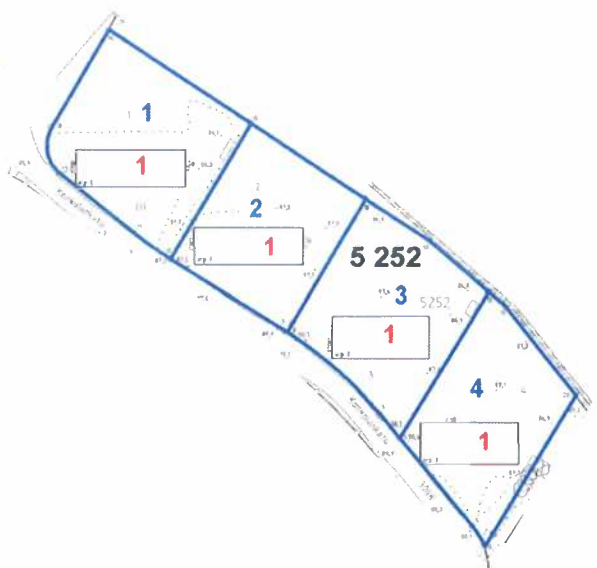

Rakennukset tonteittain 1:2000

6501	Korttelin numero
	Tontin raja
1	Tontin numero
2	Rakennuksen numero

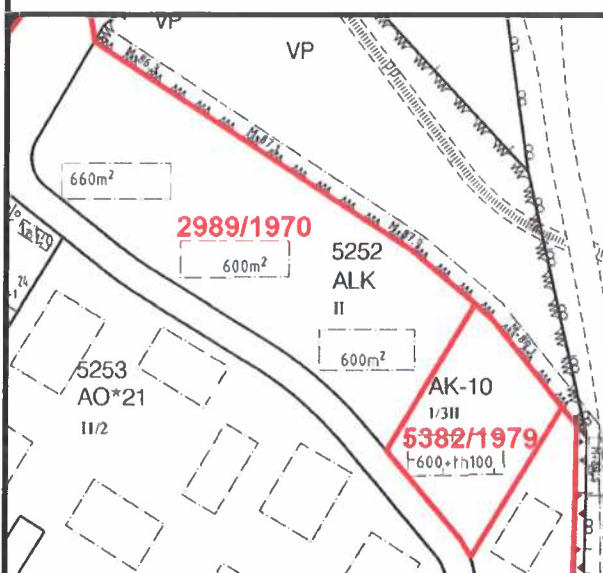

Voimassa olevat asemakaavat 1:2000 (2010)

	Asemakaava-alueen raja
3976/1971	Kaavan numero/ kaavan vahvistumisvuosi

Tontti
1

Rakennus 1
asuinrakennus, rak.vuosi 1956, kerrosluku II

Osoite
Konkolankatu 5 A,B

Rakennussuunnittelu
Kauko Kotiranta



kuva 5252-1-1-1



kuva 5252-1-1-2

Rakennus
talousrakennus, ei numeroa RH-rekisterissä



kuva 5252-1-01-1

Tontti
2

Rakennus 1
asuinrakennus, rak.vuosi 1956, kerrosluku II

Osoite
Konkolankatu 7 A,B



kuva 5252-2-1-1



kuva 5252-2-1-2

Tontti
3

Rakennus 1
asuinrakennus, rak.vuosi 1955, kerrosluku II

Osoite
Konkolankatu 9 A,B



kuva 5252-3-1-1



kuva 5252-3-1-2

Tontti
3

Rakennus
talousrakennus, ei numeroa RH-rekisterissä



kuva 5252-3-01-1

Tontti
4

Rakennus 1
asuinrakennus, rak.vuosi 1955, kerrosluku II



kuva 5252-4-1-1

Osoite
Konkolankatu 11 A,B



kuva 5252-4-1-2


Rakennus
talousrakennus, ei numeroa RH-rekisterissä



kuva 5252-4-01-1



Viistokuva korttelista

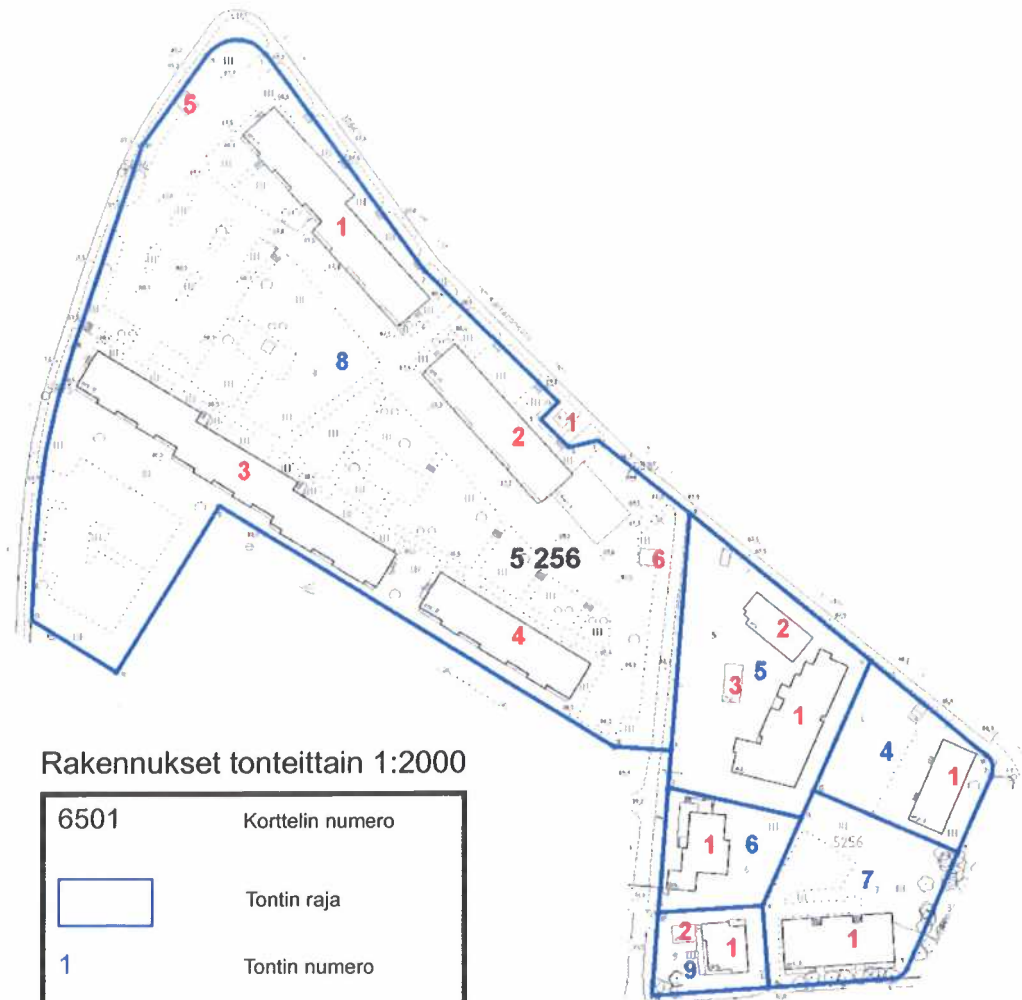


Rakennukset tonteittain 1:2000

6501 Korttelin numero

 Tontin raja

1 Tontin numero

2 Rakennuksen numero

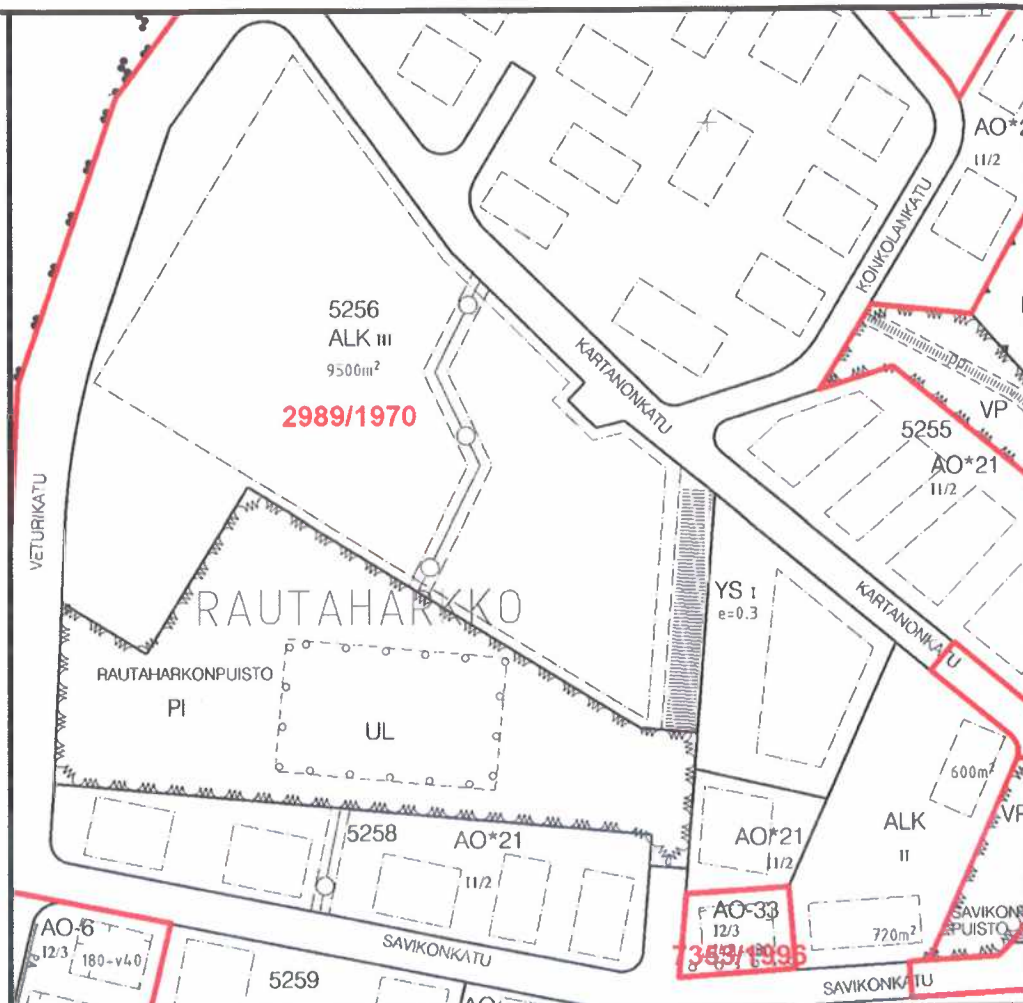

Voimassa olevat asemakaavat 1:2000
(2010)

	Asemakaava-alueen raja
3976/1971	Kaavan numero/ kaavan vahvistumisvuosi

Tontti
4

Rakennus 1
asuinrakennus, rak.vuosi 1953, kerrosluku II

Osoite
Kartanonkatu 6 A,B



kuva 5256-4-1-1



kuva 5256-4-1-2

Rakennus
talousrakennus, ei numeroa RH-rekisterissä



kuva 5256-4-01-1

Tontti
5

Rakennus 1
asuntolarakennus, rak.vuosi 1994, kerrosluku I

Osoite
Kartanonkatu 4



kuva 5256-5-1-1

Rakennus 2
asuntolarakennus, rak.vuosi 1994, kerrosluku I



kuva 5256-5-2-1

Tontti
5

Rakennus 1
talousrakennus, rak.vuosi 1994, kerrosluku I



kuva 5256-5-3-1

Talousrakennus
ei numeroa



kuva 5256-5-01-1

Tontti
6

Rakennus 1
asuinrakennus, rak.vuosi 1976, kerrosluku I



kuva 5256-6-1-1

Osoite
Rautaharkonkatu 3



kuva 5256-6-1-2

Tontti
7

Rakennus 1
asuinrakennus, rak.vuosi 1973, kerrosluku II



kuva 5256-7-1-1

Osoite
Savikonkatu 2 A, B



kuva 5256-7-1-2

Tontti
7



kuva 5256-7-1-3



kuva 5256-7-1-4

Tontti
8

Rakennus 1
asuinrakennus, rak.vuosi 1969, kerrosluku III



kuva 5256-8-1-1

Osoite
Kartanonkatu 2 A, B, C, D

Rakennussuunnittelu
Pentti Turunen



kuva 5256-8-1-2

Rakennus 2
asuinrakennus, rak.vuosi 1969, kerrosluku III



kuva 5256-8-2-1

Osoite
Kartanonkatu 2 E, F, G

Rakennussuunnittelu
Pentti Turunen



kuva 5256-8-2-2



kuva 5256-8-2-3



kuva 5256-8-2-4

Tontti
8

Rakennus 3
asuinrakennus, rak.vuosi 1969, kerrosluku III



kuva 5256-8-3-1

Osoite
Kartanonkatu 2 H, I, J, K, L Pentti Turunen

Rakennussuunnittelu



kuva 5256-8-3-2

Rakennus 4
asuinrakennus, rak.vuosi 1969, kerrosluku III



kuva 5256-8-4-1

Osoite
Kartanonkatu 2 M, N, O, P Pentti Turunen

Rakennussuunnittelu



kuva 5256-8-4-2

Rakennus 5
talousrakennus



kuva 5256-8-5-1

Rakennus 6
talousrakennus



kuva 5256-8-6-1

Tontti
8

Talousrakennus
huvikatos, ei numeroa RH-rekisterissä



kuva 5256-8-01-1

Tontti
9

Rakennus 1
asuinrakennus, rak.vuosi 2000, kerrosluku II

Osoite
Rautaharkonkatu 5




kuva 5256-9-1-1



kuva 5256-9-1-2



Viistokuva korttelista

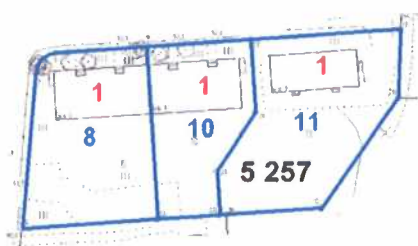

Rakennukset tonteittain 1:2000

6501 Korttelin numero




Tontin raja

1

Tontin numero

2

Rakennuksen
numero

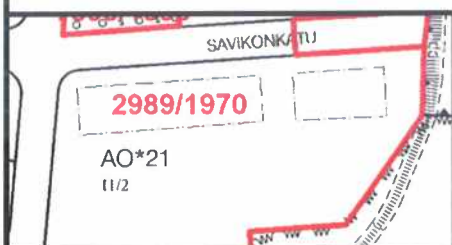

Voimassa olevat asemakaavat 1:2000 (2010)



Asemakaava-alueen raja

3976/1971

Kaavan numero/
kaavan vahvistumisvuosi

Tontti
8

Rakennus 1
asuinrakennus, rak.vuosi 1974, kerrosluku II

Osoite
Savikonkatu 5 A, B

Rakennussuunnittelu
Aarni Holttinen



kuva 5257-8-1-1



kuva 5257-8-1-2

Rakennus 1
asuinrakennus, rak.vuosi 1977, kerrosluku I



kuva 5257-8-1-3



kuva 5257-8-1-4

Tontti
10

Rakennus 1
asuinrakennus, rak.vuosi 1974, kerrosluku II

Osoite
Savikonkatu 3 A, B



kuva 5256-10-1-1



kuva 5256-10-1-2

Tontti
11

Rakennus 1
asuinrakennus, rak.vuosi 1954, kerrosluku II

Osoite
Savikonkatu 1 A, B



kuva 5256-11-1-1



kuva 5256-11-1-2




Viistokuva korttelista



Rakennukset tonteittain 1:2000

6501	Korttelin numero
	Tontin raja
1	Tontin numero
2	Rakennuksen numero

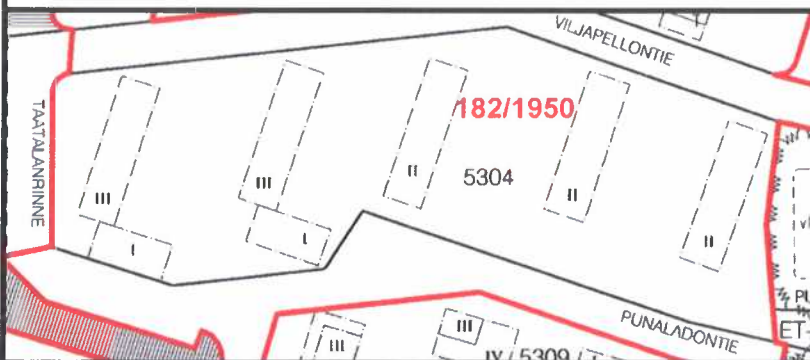

Voimassa olevat asemakaavat 1:2000 (2010)

	Asemakaava-alueen raja
3976/1971	Kaavan numero/ kaavan vahvistumisvuosi

Tontti
1

Rakennus 1
asuinrakennus, rak.vuosi 1959, kerrosluku III



kuva 5304-1-1-1

Osoite
Viljapellontie 2 A, B, C



kuva 5304-1-1-2

Tontti
2

Rakennus 1
asuin- ja liikerakennus, rak.vuosi 1957, kerrosluku III

Osoite
Viljapellontie 4 A, B, C

Rakennussuunnittelu
Olavi Suvitie & Taito Uusitalo



kuva 5304-2-1-1



kuva 5304-2-1-2



kuva 5304-2-1-3



kuva 5304-2-1-3

Tontti
3

Rakennus 1
asuinrakennus, rak.vuosi 1956, kerrosluku II

Osoite
Viljapellontie 6 A, B, C



kuva 5304-3-1-1



kuva 5304-3-1-2

Tontti
4

Rakennus 1
asuinrakennus, rak.vuosi 1956, kerrosluku II



kuva 5304-4-1-1

Osoite
Viljapellontie 8 A, B, C



kuva 5304-4-1-2

Tontti
5

Rakennus 1
asuinrakennus, rak.vuosi 1957, kerrosluku III



kuva 5304-5-1-1


Osoite
Viljapellontie 10 A, B, C



kuva 5304-5-1-2




Viistokuva korttelista

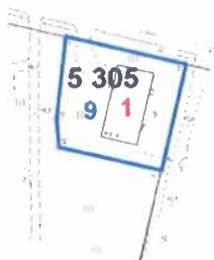

Rakennukset tonteittain 1:2000

6501	Korttelin numero
	Tontin raja
1	Tontin numero
2	Rakennuksen numero

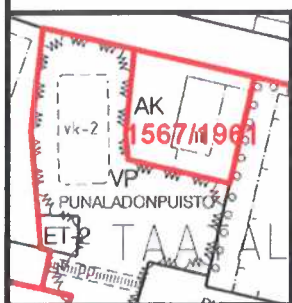

Voimassa olevat asemakaavat 1:2000 (2010)

	Asemakaava-alueen raja
3976/1971	Kaavan numero/ kaavan vahvistumisvuosi

Tontti
9

Rakennus 1
asuinrakennus, rak.vuosi 1958, kerrosluku II

Osoite
Viljapellontie 12 A, B




kuva 5305-9-1-1



kuva 5305-9-1-2



Viistokuva korttelista

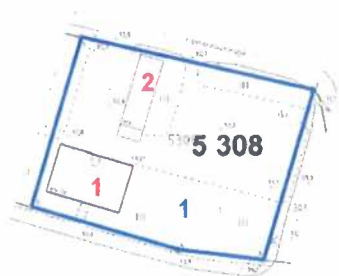

Rakennukset tonteittain 1:2000

6501 Korttelin numero




Tontin raja

1

Tontin numero

2

Rakennuksen numero

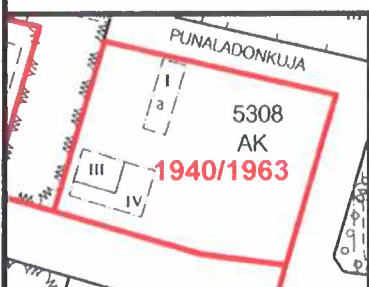

Voimassa olevat asemakaavat 1:2000 (2010)



Asemakaava-alueen raja

3976/1971

Kaavan numero/
kaavan vahvistumisvuosi

Tontti
1

Rakennus 1
asuinrakennus, rak.vuosi 1963, kerrosluku IV

Osoite
Koivistontie 23 K



kuva 5308-1-1-1



kuva 5308-1-1-2

Rakennus 1
autotalli



kuva 5308-1-2-1



kuva 5308-1-2-2




Viistokuva korttelista



Rakennukset tonteittain 1:2000

6501	Korttelin numero
	Tontin raja
1	Tontin numero
2	Rakennuksen numero

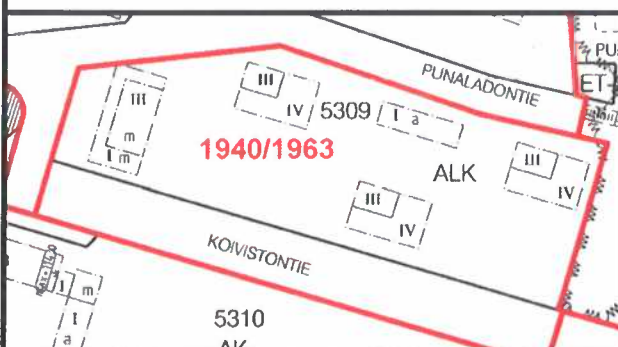

Voimassa olevat asemakaavat 1:2000 (2010)

	Asemakaava-alueen raja
3976/1971	Kaavan numero/ kaavan vahvistumisvuosi

Tontti
1

Rakennus 1

asuin- ja liikeyrakenus, rak.vuosi 1963, kerrosluku III Koivistontie 23 F

Osoite

Koivistontie 23 F



kuva 5309-1-1-1



kuva 5309-1-1-2

Rakennus 1

asuinrakennus, rak.vuosi 1977, kerrosluku I



kuva 5309-1-1-3

Rakennus

talousrakennus, ei numeroa RH-rekisterissä



kuva 5309-1-01-1

Rakennus

talousrakennus, ei numeroa RH-rekisterissä



kuva 5309-1-02-1

Tontti
1

Rakennus 2
asuinrakennus, rak.vuosi 1963, kerrosluku IV



kuva 5309-1-2-1

Osoite
Koivistontie 23 G



kuva 5309-1-2-2

Rakennus 3
asuinrakennus, rak.vuosi 1963, kerrosluku IV



kuva 5309-1-3-1

Osoite
Koivistontie 23 H



kuva 5309-1-3-2

Rakennus 4
asuinrakennus, rak.vuosi 1963, kerrosluku IV



kuva 5309-1-4-1

Osoite
Koivistontie 23 I



kuva 5309-1-4-2

Rakennus 5
talousrakennus



kuva 5309-1-5-1



kuva 5309-1-5-2




Viistokuva korttelista



Rakennukset tonteittain 1:2000

6501	Korttelin numero
	Tontin raja
1	Tontin numero
2	Rakennuksen numero

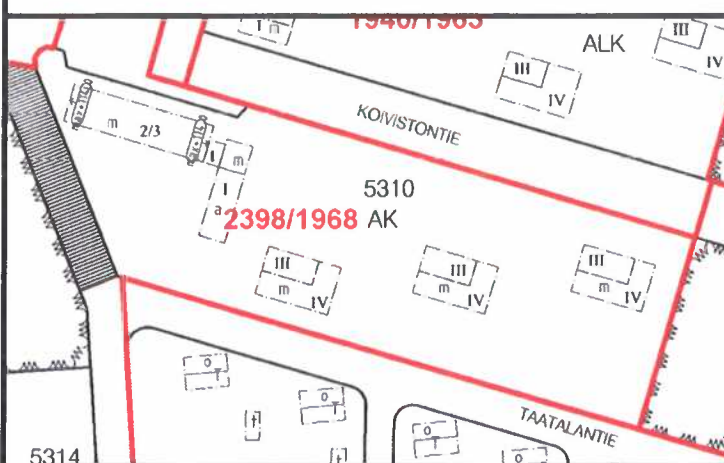

Voimassa olevat asemakaavat 1:2000 (2010)

	Asemakaava-alueen raja
3976/1971	Kaavan numero/ kaavan vahvistumisvuosi

Tontti
1

Rakennus 1

asuin- ja liikerakennus, rak.vuosi 1961, kerrosluku VI

Osoite

Koivistontie 10 A, B



kuva 5310-1-1-1



kuva 5310-1-1-2



kuva 5310-1-1-3



kuva 5310-1-1-4



kuva 5310-1-1-5



kuva 5310-1-1-6

Rakennus 2

asuinrakennus, rak.vuosi 1961, kerrosluku IV

Osoite

Koivistontie 10 C



kuva 5310-1-2-1



kuva 5310-1-2-2

Tontti
1

Rakennus 3
asuinrakennus, rak.vuosi 1961, kerrosluku IV



kuva 5310-1-3-1

Osoite
Koivistontie 10 D



kuva 5310-1-232

Rakennus 4
asuinrakennus, rak.vuosi 1961, kerrosluku IV



kuva 5310-1-4-1

Osoite
Koivistontie 10 E



kuva 5310-1-4-2

Rakennus
talousrakennus, ei numeroa RH-rekisterissä



kuva 5310-1-01-1


Rakennus
talousrakennus, ei numeroa RH-rekisterissä



kuva 5310-1-02-1



Viistokuva korttelista

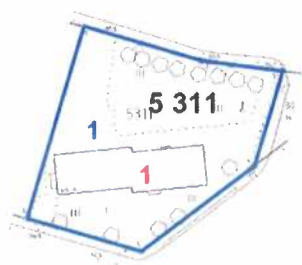

Rakennukset tonteittain 1:2000

6501 Korttelin numero




Tontin raja

1

Tontin numero

2

Rakennuksen
numero

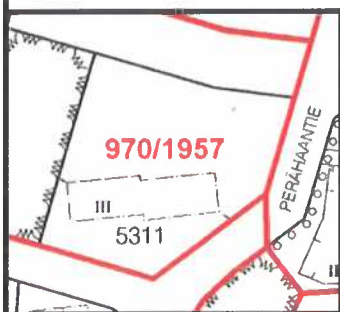

Voimassa olevat asemakaavat 1:2000
(2010)



Asemakaava-alueen raja

3976/1971

Kaavan numero/
kaavan vahvistumisvuosi

Tontti
1

Rakennus 1
asuinrakennus, rak.vuosi 1960, kerrosluku III

Osoite
Koivistontie 16 A, B



kuva 5311-1-1-1




kuva 5311-1-1-2



kuva 5311-1-1-3



Viistokuva korttelista

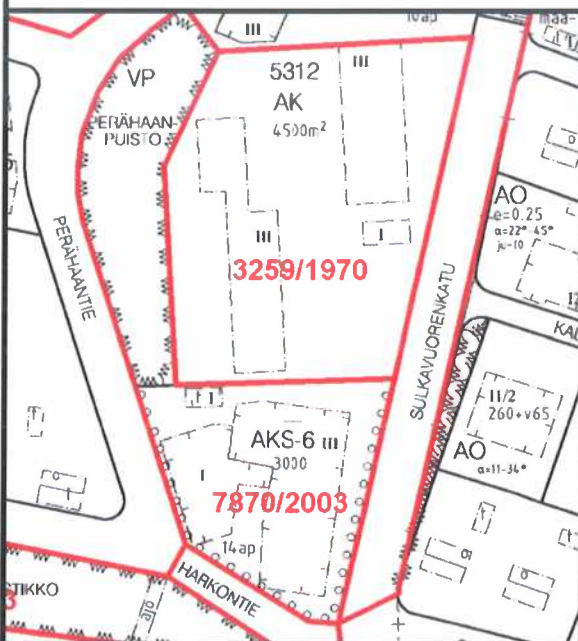


Voimassa olevat asemakaavat 1:2000 (2010)



Asemakaava-alueen raja

3976/1971

Kaavan numero/
kaavan vahvistumisvuosi

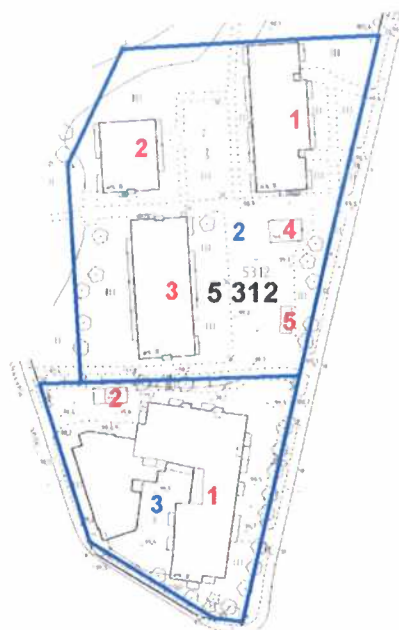

Rakennukset tonteittain 1:2000

6501

Korttelin numero



Tontin raja

1

Tontin numero

2

Rakennuksen
numero

Tontti
2

Rakennus 1
asuinrakennus, rak.vuosi 1972, kerrosluku III



kuva 5312-2-1-1

Osoite
Sulkavuorenkatu 2 A, B

Rakennussuunnittelu
Pekka Ilveskoski



kuva 5312-2-1-2

Rakennus 2
asuinrakennus, rak.vuosi 1972, kerrosluku III



kuva 5312-2-2-1

Osoite
Sulkavuorenkatu 2 C

Rakennussuunnittelu
Pekka Ilveskoski



kuva 5312-2-2-2

Rakennus 3
asuinrakennus, rak.vuosi 1972, kerrosluku III



kuva 5312-2-3-1

Osoite
Sulkavuorenkatu 2 D, E

Rakennussuunnittelu
Pekka Ilveskoski



kuva 5312-2-3-2

Rakennus 4
talousrakennus



kuva 5312-2-4-1

Tontti
2

Rakennus 5
talousrakennus



kuva 5312-2-5-1

Tontti
3

Rakennus 1
vanhusten palvelukoti, rak.vuosi 1994, kerrosluku III Osoite
Sulkavuorenkatu 6 A, B



kuva 5312-3-1-1



kuva 5312-3-1-2



kuva 5312-3-1-3



kuva 5312-3-1-4

Rakennus 2
talousrakennus



kuva 5312-3-2-1

Rakennus
muuntamo

Osoite
Kartanonkatu 2



kuva 837-306-9901-0-1

Rakennus
muuntamo

Osoite
Punaladontie 11 (Punaladon puisto)



kuva 837-309-9903-0-2

Kuvattu 8.7.2010



Kuvattu 8.7.2010

